


Раздел 4

СХЕМА РАСПОЛОЖЕНИЯ


границ публичного сервитута для размещения объектов ВЛ 10 кВ № 1 ПС Новоспасовская на территории
Екатериновского сельского поселения, Матвеево-Курганского района Ростовской области

Обзорная схема расположения листов

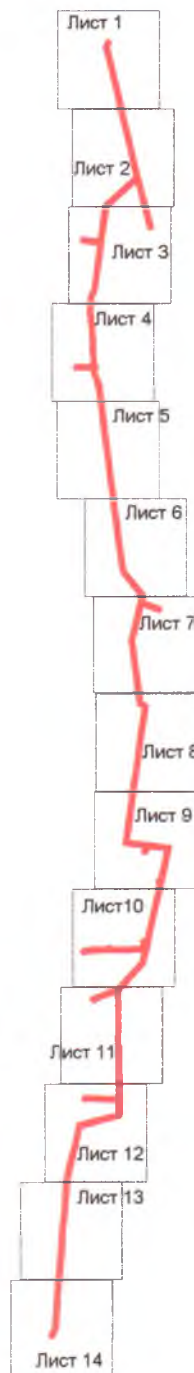

Масштаб 1: 70 000

Условные обозначения и знаки

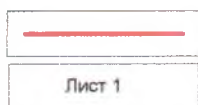

-граница устанавливаемого публичного сервитута

- обозначение выносного листа



Радаев А.П.

фамилия инициалы

СХЕМА РАСПОЛОЖЕНИЯ

границ публичного сервитута для размещения объектов ВЛ 10 кВ № 1 ПС Новоспасовская на территории
Екатериновского сельского поселения, Матвеево-Курганского района Ростовской области

Лист 1



Условные обозначения и знаки

Масштаб 1: 5 000

	-граница устанавливаемого публичного сервитута
	- обозначение характерной точки границы устанавливаемого публичного сервитута
	-ось линии электропередачи с опорами ЛЭП
	-граница кадастрового квартала
61:21:0600012	-номер кадастрового квартала
	-граница земельного участка по сведениям ГКН
:940	-кадастровый номер земельного участка по сведениям ГКН
Григорьевка	-наименования населенного пункта
Екатериновское с.п	-наименования сельского поселения



М.П.

подпись


Радаев А.П.

фамилия инициалы

СХЕМА РАСПОЛОЖЕНИЯ

границ публичного сервитута для размещения объектов ВЛ 10 кВ № 1 ПС Новоспасовская на территории
Екатериновского сельского поселения, Матвеево-Курганского района Ростовской области

Лист 2

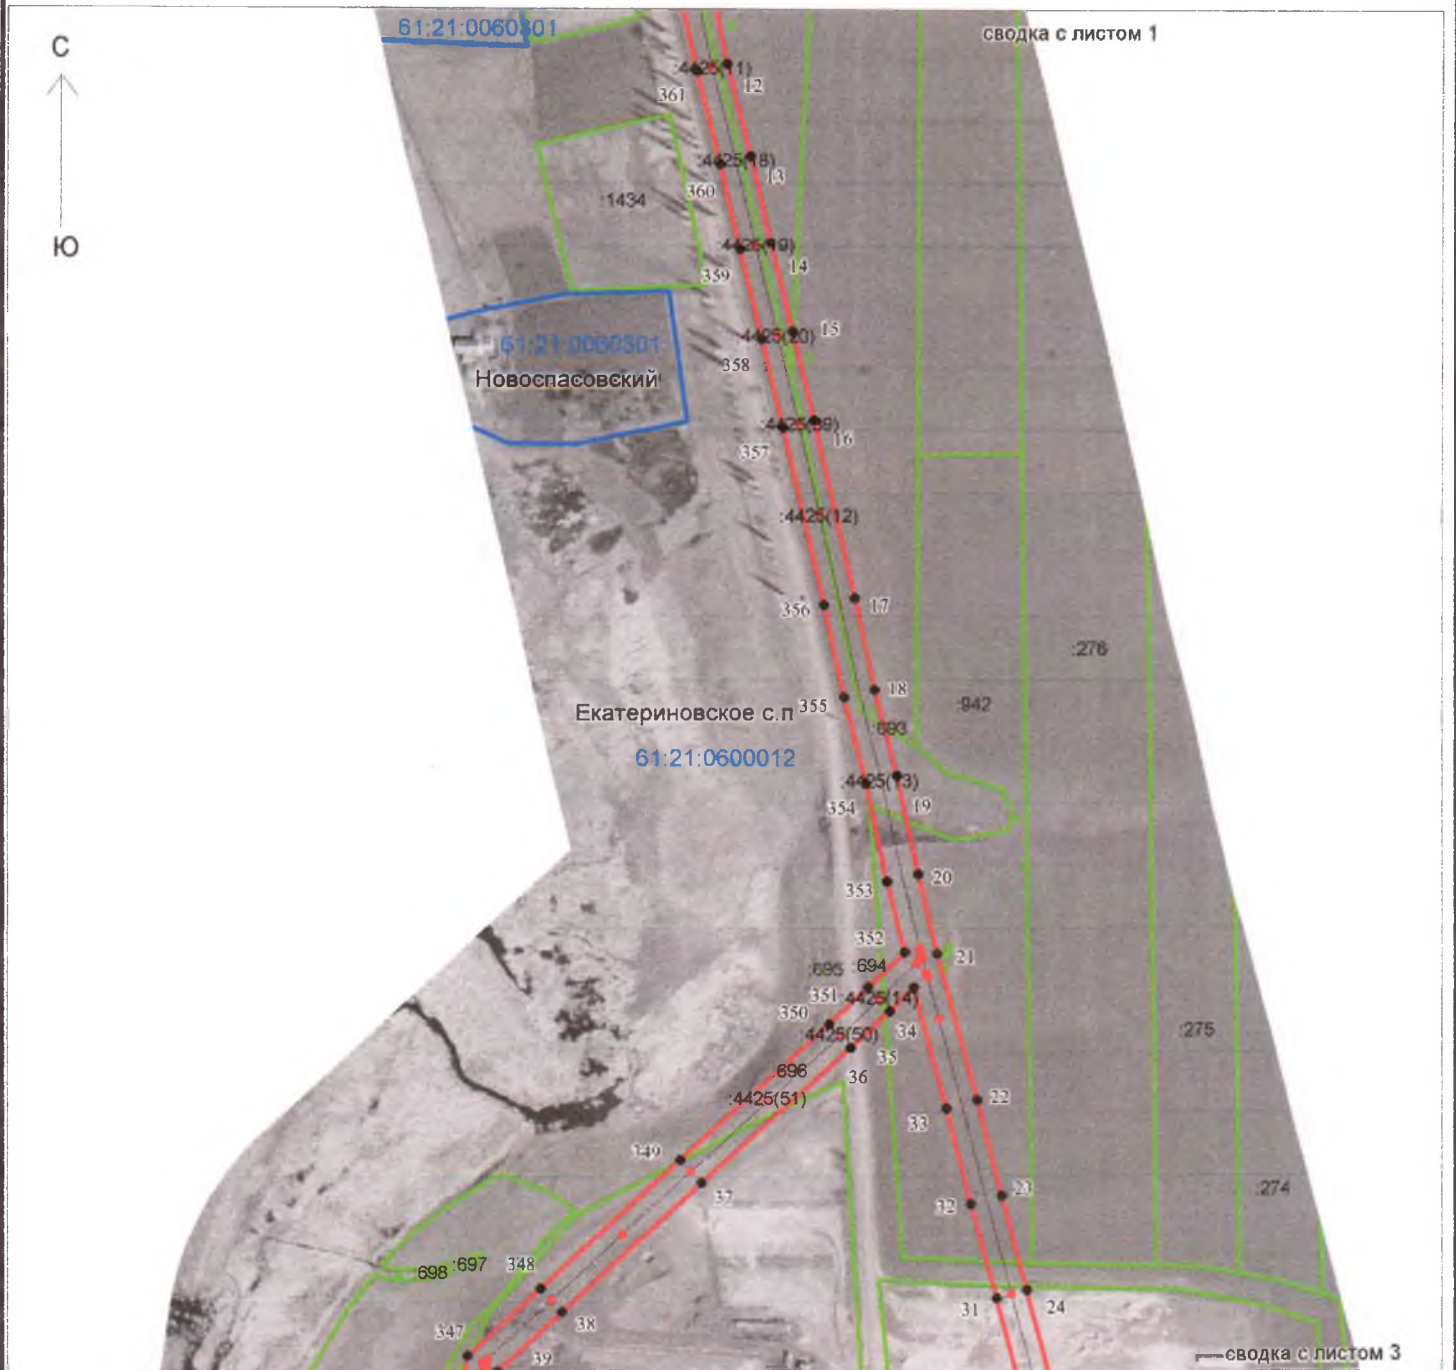

Условные обозначения и знаки

Масштаб 1: 5 000

	-граница устанавливаемого публичного сервитута
	- обозначение характерной точки границы устанавливаемого публичного сервитута
	-ось линии электропередачи с опорами ЛЭП
	-граница кадастрового квартала
61:21:0600012	-номер кадастрового квартала
	-граница земельного участка по сведениям ГКН
940	-кадастровый номер земельного участка по сведениям ГКН
Григорьевка	-наименования населенного пункта
Екатериновское с.п	-наименования сельского поселения



Радаев А.П.

фамилия инициалы

СХЕМА РАСПОЛОЖЕНИЯ

границ публичного сервитута для размещения объектов ВЛ 10 кВ № 1 ПС Новоспасовская на территории
Екатериновского сельского поселения, Матвеево-Курганского района Ростовской области


Лист 3



Условные обозначения и знаки

Масштаб 1: 5 000

	-граница устанавливаемого публичного сервитута
	- обозначение характерной точки границы устанавливаемого публичного сервитута
	-ось линии электропередачи с опорами ЛЭП
	-граница кадастрового квартала
61.21.0600012	-номер кадастрового квартала
	-граница земельного участка по сведениям ГKN
:940	-кадастровый номер земельного участка по сведениям ГKN
Григорьевка	-наименования населенного пункта
Екатериновское с.п	-наименования сельского поселения

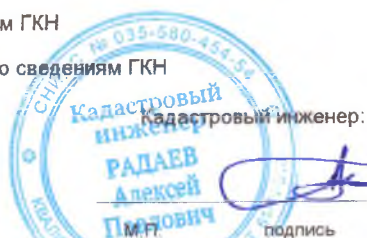

Радаев А.П.

фамилия инициалы

СХЕМА РАСПОЛОЖЕНИЯ

границ публичного сервитута для размещения объектов ВЛ 10 кВ № 1 ПС Новоспасовская на территории
Екатериновского сельского поселения, Матвеево-Курганского района Ростовской области

Лист 4



Условные обозначения и знаки

Масштаб 1: 5 000

	-граница устанавливаемого публичного сервитута
	- обозначение характерной точки границы устанавливаемого публичного сервитута
	-ось линии электропередачи с опорами ЛЭП
	-граница кадастрового квартала
61:21:0600012	-номер кадастрового квартала
	-граница земельного участка по сведениям ГКН
940	-кадастровый номер земельного участка по сведениям ГКН
Григорьевка	-наименования населенного пункта
Екатериновское с.п	-наименования сельского поселения




Радаев А.П.

фамилия инициалы

СХЕМА РАСПОЛОЖЕНИЯ

границ публичного сервитута для размещения объектов ВЛ 10 кВ № 1 ПС Новоспасовская на территории
Екатериновского сельского поселения, Матвеево-Курганского района Ростовской области

Лист 5

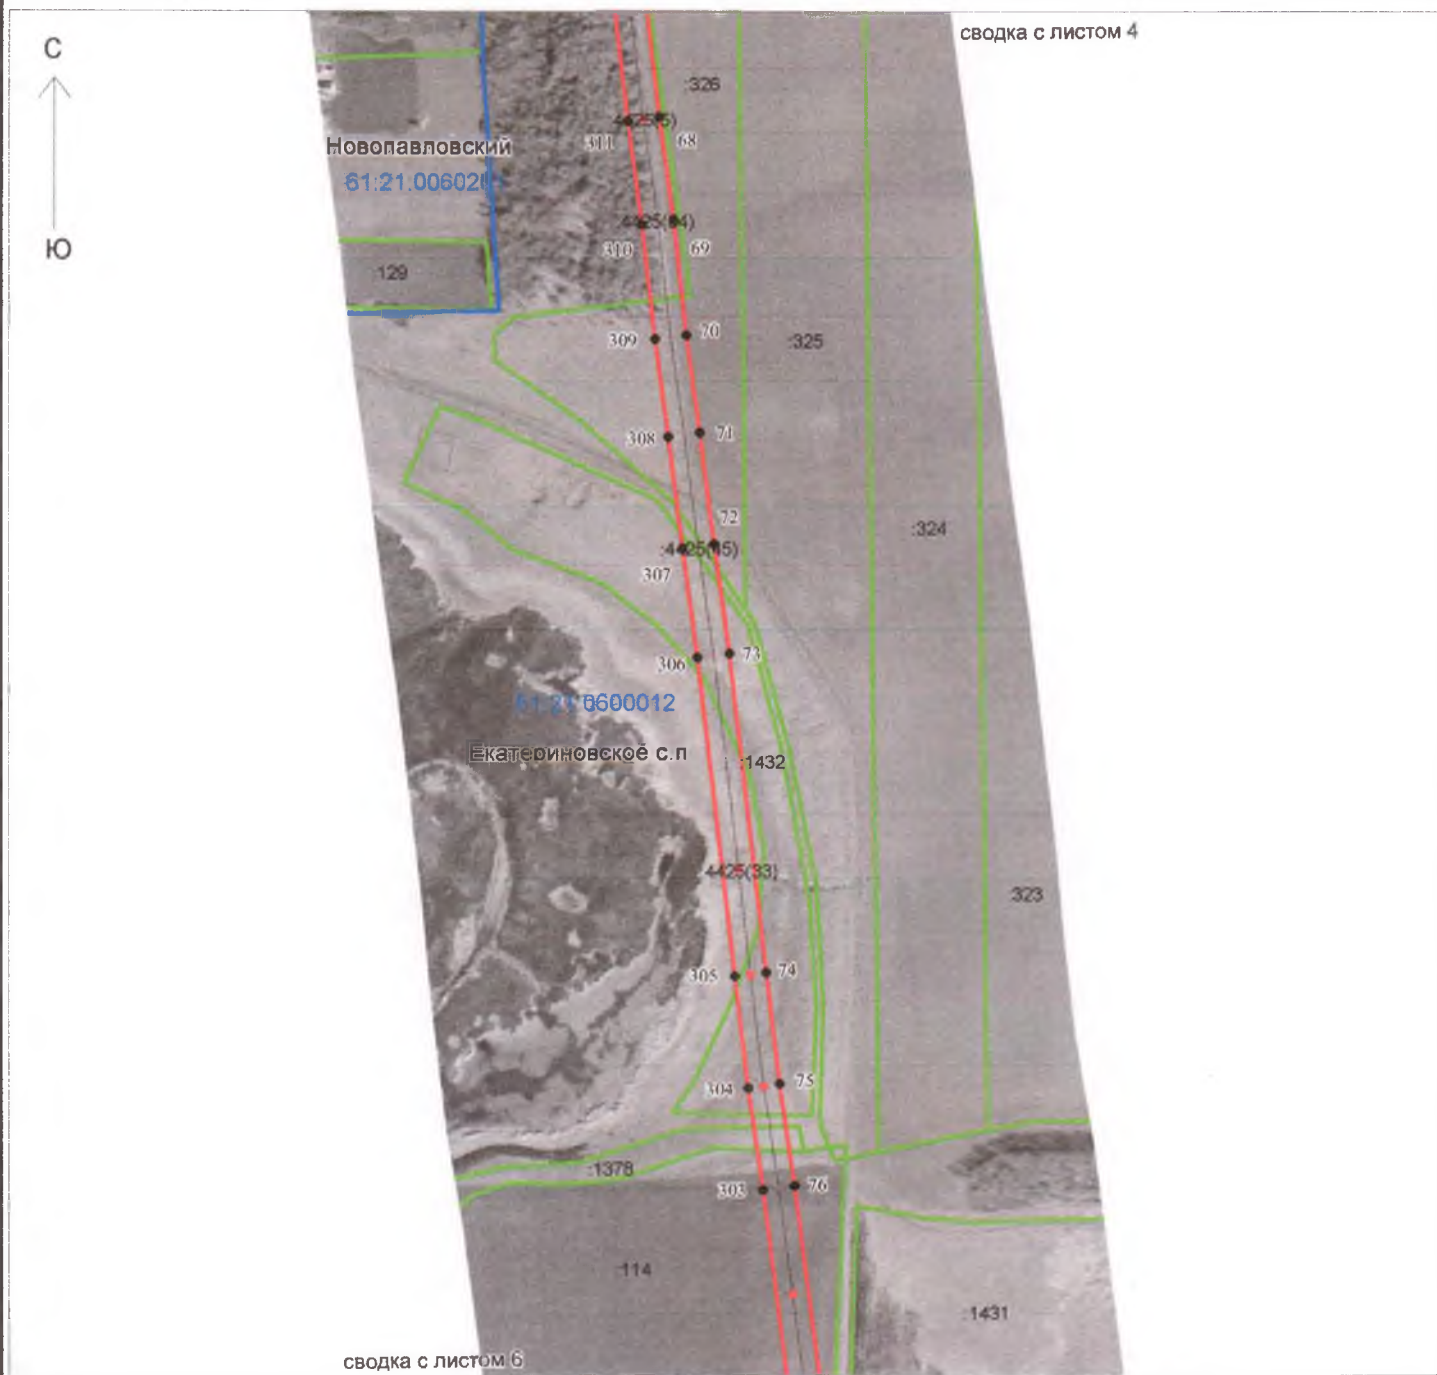

Условные обозначения и знаки

Масштаб 1: 5 000

	-граница устанавливаемого публичного сервитута
	- обозначение характерной точки границы устанавливаемого публичного сервитута
	-ось линии электропередачи с опорами ЛЭП
	-граница кадастрового квартала
61:21:0600012	-номер кадастрового квартала
	-граница земельного участка по сведениям ГКН
:940	-кадастровый номер земельного участка по сведениям ГКН
Григорьевка	-наименования населенного пункта
Екатериновское с.п	-наименования сельского поселения



Кадастровый инженер:


подпись

Радаев А.П.

фамилия инициалы

СХЕМА РАСПОЛОЖЕНИЯ
границ публичного сервитута для размещения объектов ВЛ 10 кВ № 1 ПС Новоспасовская на территории
Екатериновского сельского поселения, Матвеево-Курганского района Ростовской области

Лист 6

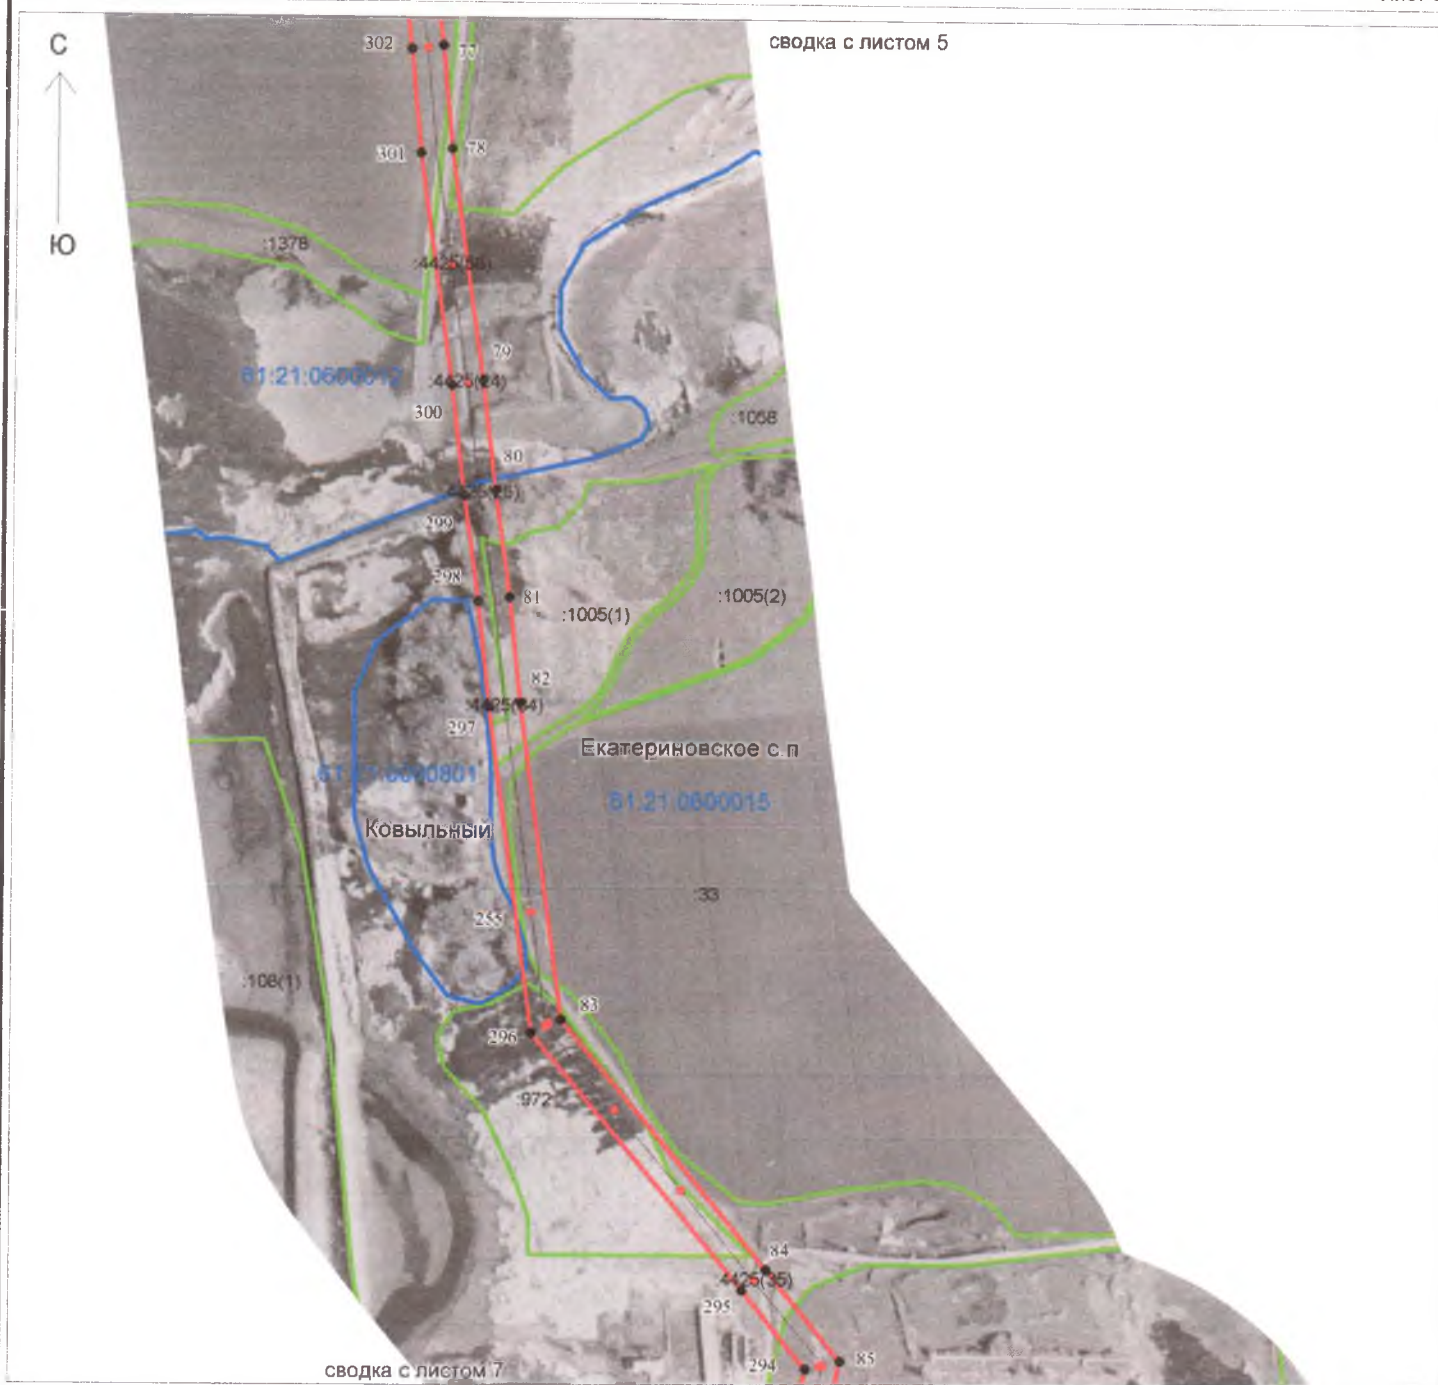

Условные обозначения и знаки

Масштаб 1: 5 000

	-граница устанавливаемого публичного сервитута
	- обозначение характерной точки границы устанавливаемого публичного сервитута
	-ось линии электропередачи с опорами ЛЭП
	-граница кадастрового квартала
61:21:0600012	-номер кадастрового квартала
	-граница земельного участка по сведениям ГКН
1040	-кадастровый номер земельного участка по сведениям ГКН
Григорьевка	-наименования населенного пункта
Екатериновское с.п	-наименования сельского поселения



Радаев А.П.

фамилия инициалы

СХЕМА РАСПОЛОЖЕНИЯ

границ публичного сервитута для размещения объектов ВЛ 10 кВ № 1 ПС Новоспасовская на территории
Екатериновского сельского поселения, Матвеево-Курганского района Ростовской области

Лист 7



Условные обозначения и знаки

Масштаб 1: 5 000

	-граница устанавливаемого публичного сервитута
	- обозначение характерной точки границы устанавливаемого публичного сервитута
	-ось линии электропередачи с опорами ЛЭП
	-граница кадастрового квартала
61:21:0600012	-номер кадастрового квартала
	-граница земельного участка по сведениям ГКН
.940	-кадастровый номер земельного участка по сведениям ГКН
Григорьевка	-наименования населенного пункта
Екатериновское с.п	-наименования сельского поселения



Кадастровый инженер:

подпись

Радаев А.П.

фамилия инициалы

СХЕМА РАСПОЛОЖЕНИЯ

границ публичного сервитута для размещения объектов ВЛ 10 кВ № 1 ПС Новоспасовская на территории
Екатериновского сельского поселения, Матвеево-Курганского района Ростовской области

Лист 8



Условные обозначения и знаки

Масштаб 1: 5 000

	-граница устанавливаемого публичного сервитута
	- обозначение характерной точки границы устанавливаемого публичного сервитута
	-ось линии электропередачи с опорами ЛЭП
	-граница кадастрового квартала
61.21.0600012	-номер кадастрового квартала
	-граница земельного участка по сведениям ГКН
940	-кадастровый номер земельного участка по сведениям ГКН
Григорьевка	-наименования населенного пункта
Екатериновское с.п	-наименования сельского поселения

Кадастровый инженер:
РАДАЕВ
Алексей
Павлович
М.П.

Радаев А.П.

фамилия инициалы

СХЕМА РАСПОЛОЖЕНИЯ

границ публичного сервитута для размещения объектов ВЛ 10 кВ № 1 ПС Новоспасовская на территории
Екатериновского сельского поселения, Матвеево-Курганского района Ростовской области

Лист 9



Условные обозначения и знаки

Масштаб 1: 5 000

	-граница устанавливаемого публичного сервитута
	- обозначение характерной точки границы устанавливаемого публичного сервитута
	-ось линии электропередачи с опорами ЛЭП
	-граница кадастрового квартала
61:21:0600012	-номер кадастрового квартала
	-граница земельного участка по сведениям ГКН
.940	-кадастровый номер земельного участка по сведениям ГКН
Григорьевка	-наименования населенного пункта
Екатериновское с.п	-наименования сельского поселения



Радаев А.П.

фамилия инициалы

СХЕМА РАСПОЛОЖЕНИЯ

границ публичного сервитута для размещения объектов ВЛ 10 кВ № 1 ПС Новоспасовская на территории
Екатериновского сельского поселения, Матвеево-Курганского района Ростовской области

Лист 10



Условные обозначения и знаки

Масштаб 1: 5 000

	-граница устанавливаемого публичного сервитута
	- обозначение характерной точки границы устанавливаемого публичного сервитута
	-ось линии электропередачи с опорами ЛЭП
	-граница кадастрового квартала
	-номер кадастрового квартала
	-граница земельного участка по сведениям ГКН
	-кадастровый номер земельного участка по сведениям ГКН
	-наименования населенного пункта
	-наименования сельского поселения



Кадастровый инженер:

подпись


Радаев А.П.

фамилия инициалы

СХЕМА РАСПОЛОЖЕНИЯ

границ публичного сервитута для размещения объектов ВЛ 10 кВ № 1 ПС Новоспасовская на территории
Екатериновского сельского поселения, Матвеево-Курганского района Ростовской области

Лист 11

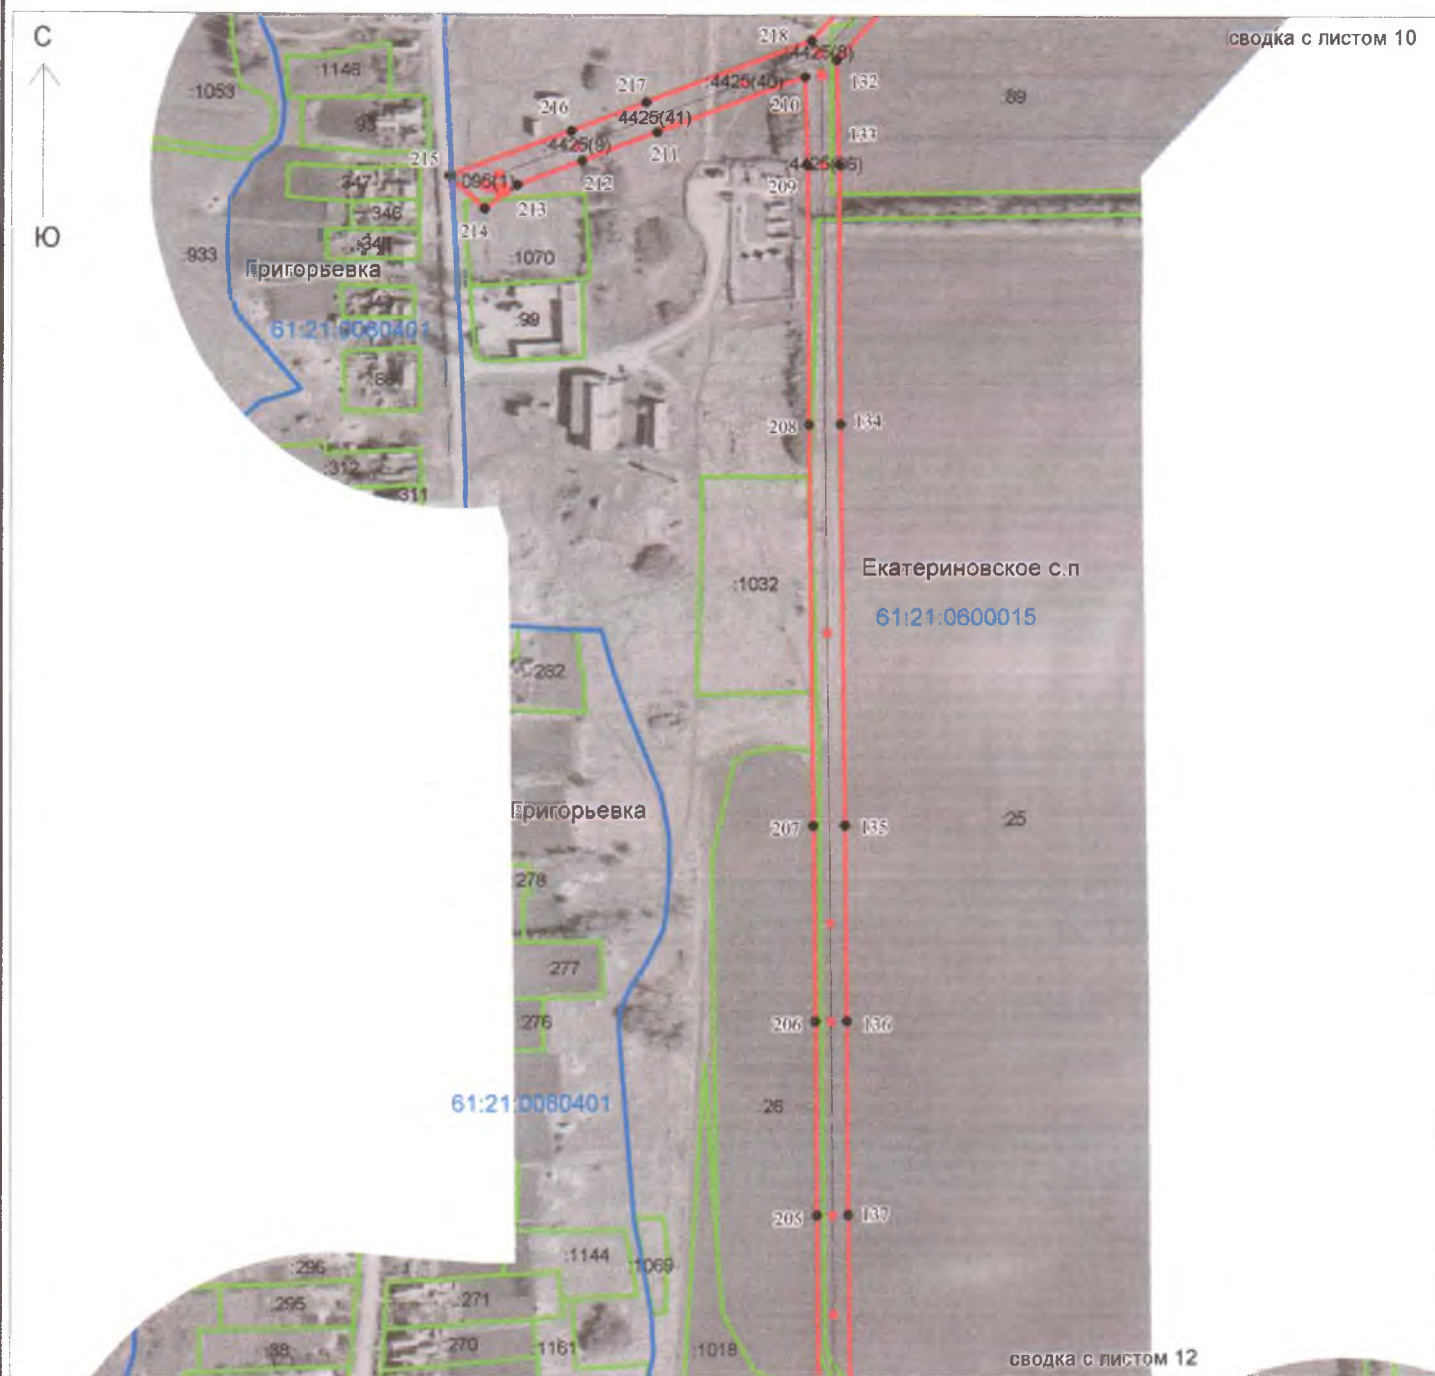

Условные обозначения и знаки

Масштаб 1: 5 000

	-граница устанавливаемого публичного сервитута
	- обозначение характерной точки границы устанавливаемого публичного сервитута
	-ось линии электропередачи с опорами ЛЭП
	-граница кадастрового квартала
61:21:0600012	-номер кадастрового квартала
	-граница земельного участка по сведениям ГKN
940	-кадастровый номер земельного участка по сведениям ГKN
Григорьевка	-наименования населенного пункта
Екатериновское с.п	-наименования сельского поселения



Кадастровый инженер:

подпись

Радаев А.П.

фамилия инициалы

СХЕМА РАСПОЛОЖЕНИЯ

границ публичного сервитута для размещения объектов ВЛ 10 кВ № 1 ПС Новоспасовская на территории
Екатериновского сельского поселения, Матвеево-Курганского района Ростовской области

Лист 12



Условные обозначения и знаки

Масштаб 1: 5 000

	-граница устанавливаемого публичного сервитута
	- обозначение характерной точки границы устанавливаемого публичного сервитута
	-ось линии электропередачи с опорами ЛЭП
	-граница кадастрового квартала
61:21:0600012	-номер кадастрового квартала
	-граница земельного участка по сведениям ГКН
940	-кадастровый номер земельного участка по сведениям ГКН
Григорьевка	-наименования населенного пункта
Екатериновское с.п	-наименования сельского поселения



Кадастровый инженер:

подпись

Радаев А.П.

фамилия инициалы

СХЕМА РАСПОЛОЖЕНИЯ

границ публичного сервитута для размещения объектов ВЛ 10 кВ № 1 ПС Новоспасовская на территории
Екатериновского сельского поселения, Матвеево-Курганского района Ростовской области

Лист 13



Условные обозначения и знаки

Масштаб 1: 5 000

	-граница устанавливаемого публичного сервитута
	- обозначение характерной точки границы устанавливаемого публичного сервитута
	-ось линии электропередачи с опорами ЛЭП
	-граница кадастрового квартала
61:21:0600012	-номер кадастрового квартала
	-граница земельного участка по сведениям ГКН
:940	-кадастровый номер земельного участка по сведениям ГКН
Григорьевка	-наименования населенного пункта
Екатериновское с.п	-наименования сельского поселения



Кадастровый инженер:

подпись

Радаев А.П.

фамилия инициалы

СХЕМА РАСПОЛОЖЕНИЯ

границ публичного сервитута для размещения объектов ВЛ 10 кВ № 1 ПС Новоспасовская на территории
Екатериновского сельского поселения, Матвеево-Курганского района Ростовской области

Лист 14



Условные обозначения и знаки

Масштаб 1: 5 000

	-граница устанавливаемого публичного сервитута
	- обозначение характерной точки границы устанавливаемого публичного сервитута
	-ось линии электропередачи с опорами ЛЭП
	-граница кадастрового квартала
61:21:0600012	-номер кадастрового квартала
	-граница земельного участка по сведениям ГКУ
940	-кадастровый номер земельного участка по сведениям ГКУ
Григорьевка	-наименования населенного пункта
Екатериновское с.п	-наименования сельского поселения



Кадастровый инженер:

подпись

Радаев А.П.

фамилия инициалы