




Приложение 18 Схема планируемого размещения объектов инженерной инфраструктуры х. Ковыльный, х. Выселки

Условные обозначения

сущ-ва, 1 очередь расчетный срок

			Водоводы и разводящие сети водовода
			Водохозяйственные сооружения
			Водопроводные очистные сооружения (ОСВ)
			Канализационный напорный коллектор
			Очистные сооружения хозяйственно-бытовых стоков
			Очистные сооружения ливневых вод
			Линии электропередач 10 кВ
			Линии электропередач 35 кВ
			Электрические подстанции
			Газопровод среднего давления
			Газораспределительная подстанция (ГРП)
			Газовая котельная
			Базовая станция сотовой связи

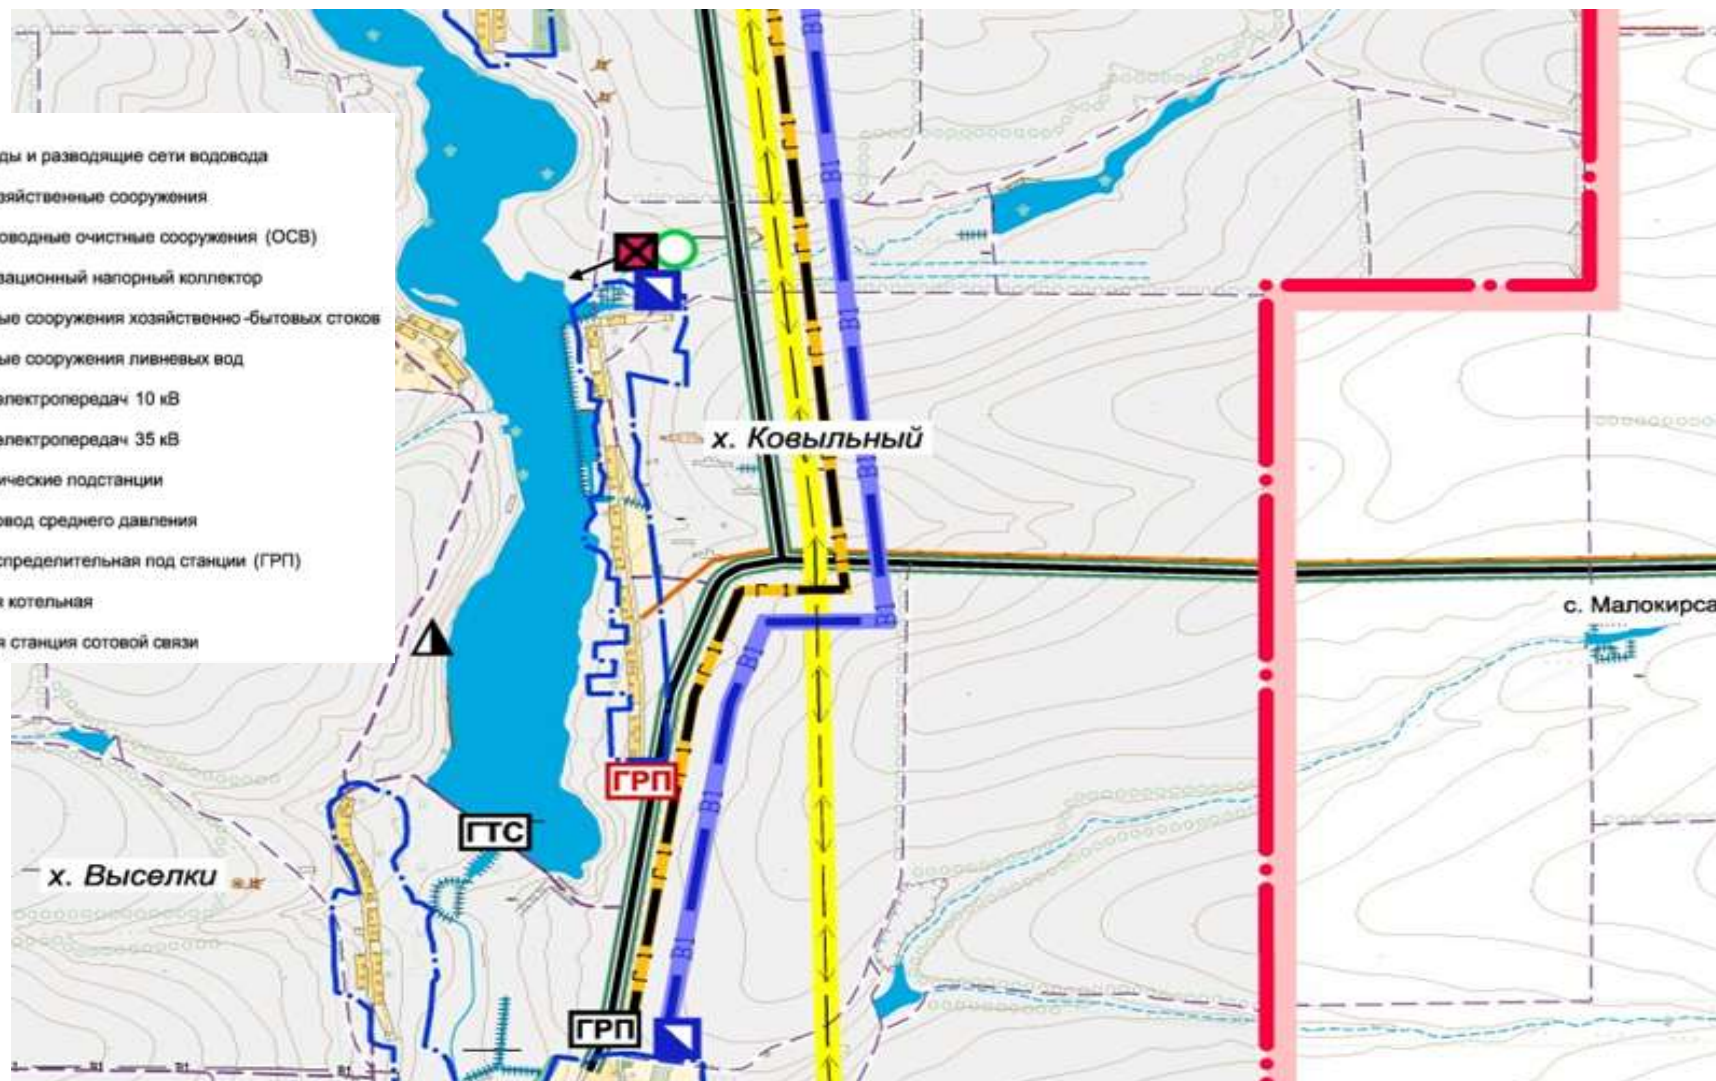

Масштаб 1:5000