




Приложение 19 Схема планируемого размещения объектов инженерной инфраструктуры х. Деркачева, с. Григорьевка, х.

Харьковский, х. Колесников

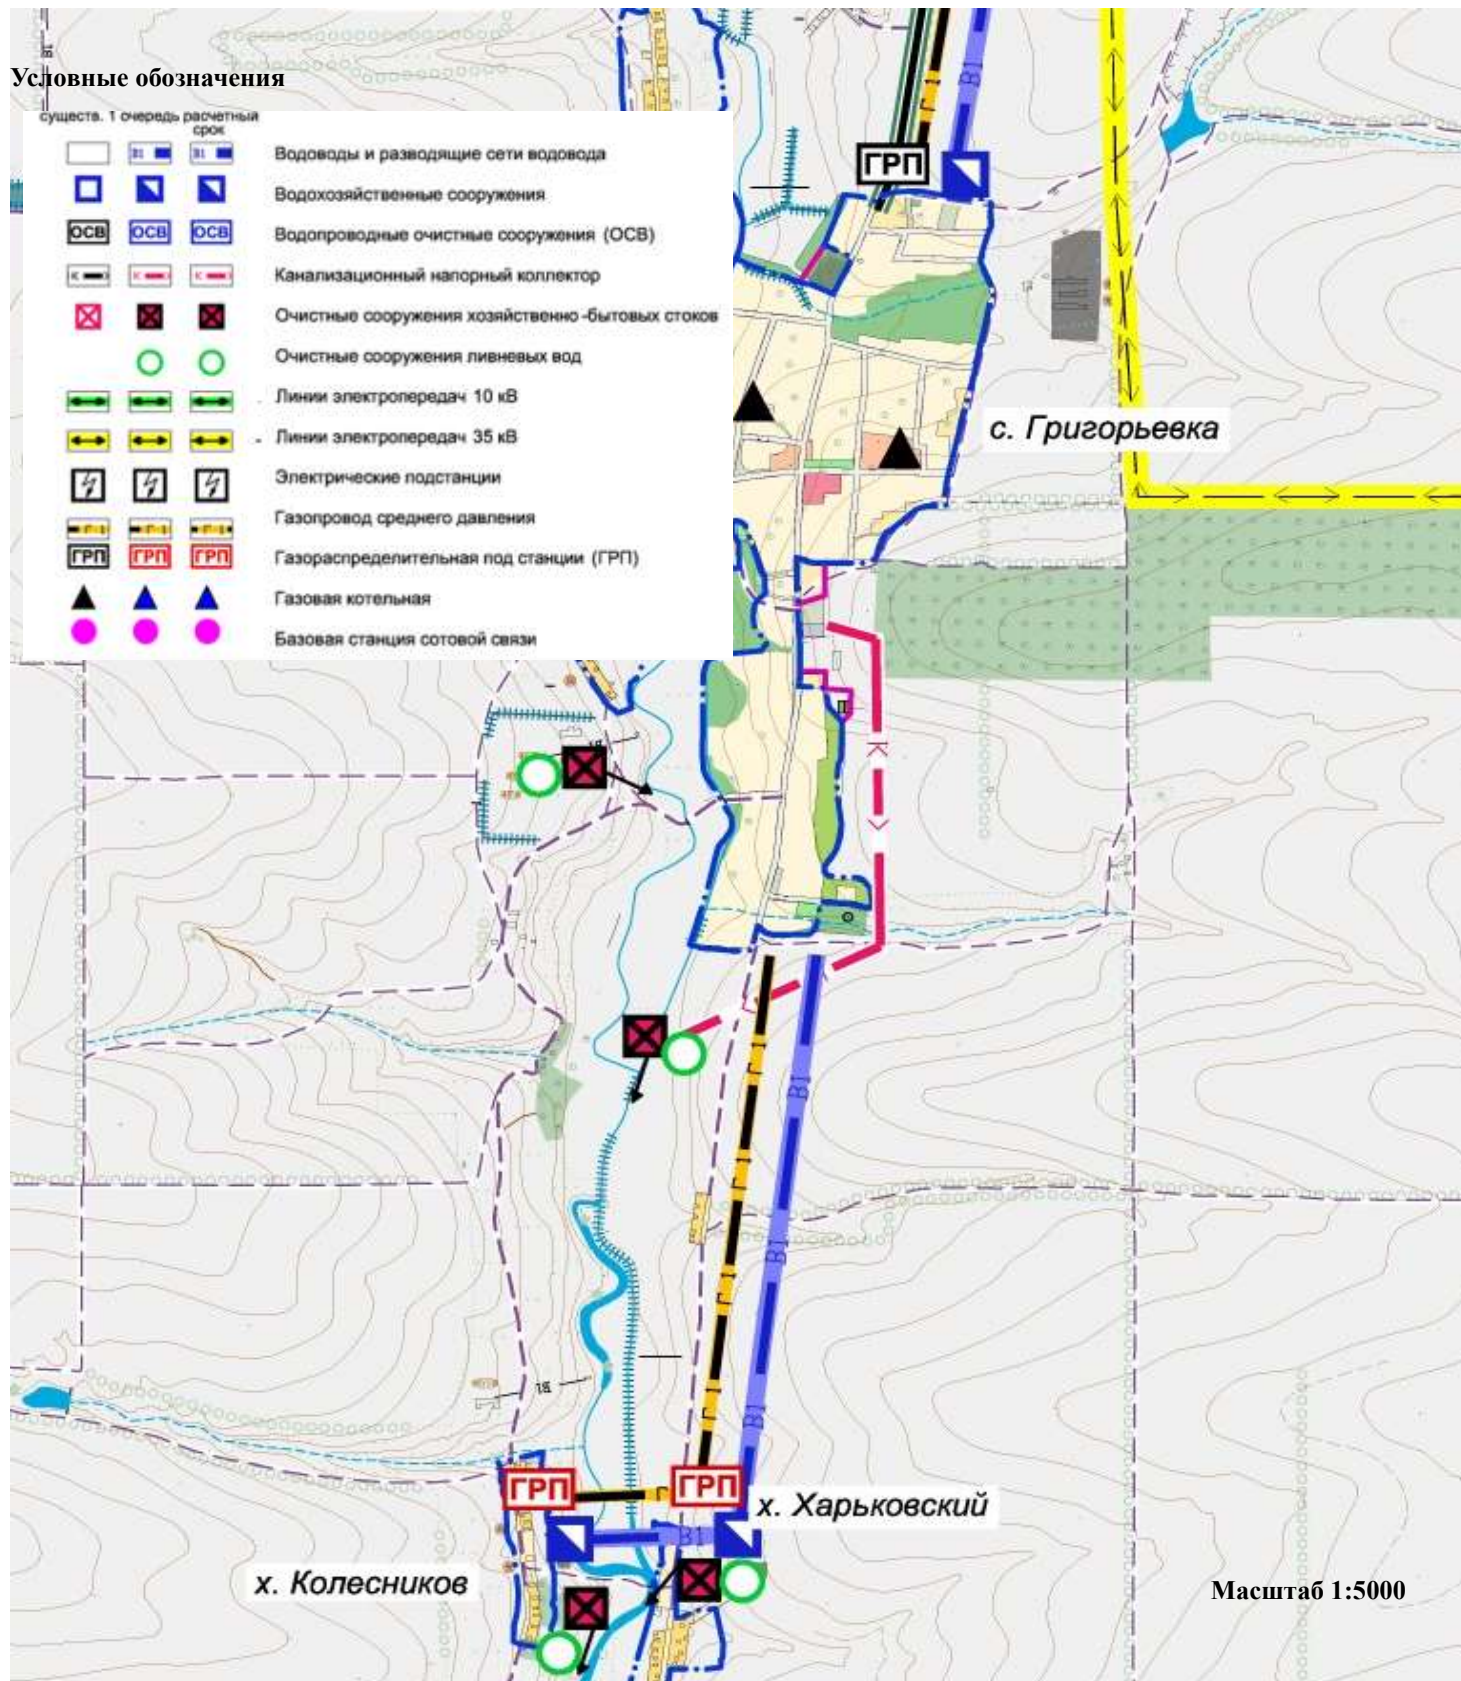

Раздел 8. Обосновывающие материалы. Внесение изменений и дополнений в муниципальную долгосрочную целевую программу комплексного развития систем коммунальной инфраструктуры Екатериновского сельского поселения Матвеево-Курганского района Ростовской области на период 2014 – 2030 года