




Приложение 21 Схема планируемого водоснабжения и водоотведения х. Шрамко, х. Краснодарский, х. Вареник, х. Новоселовка

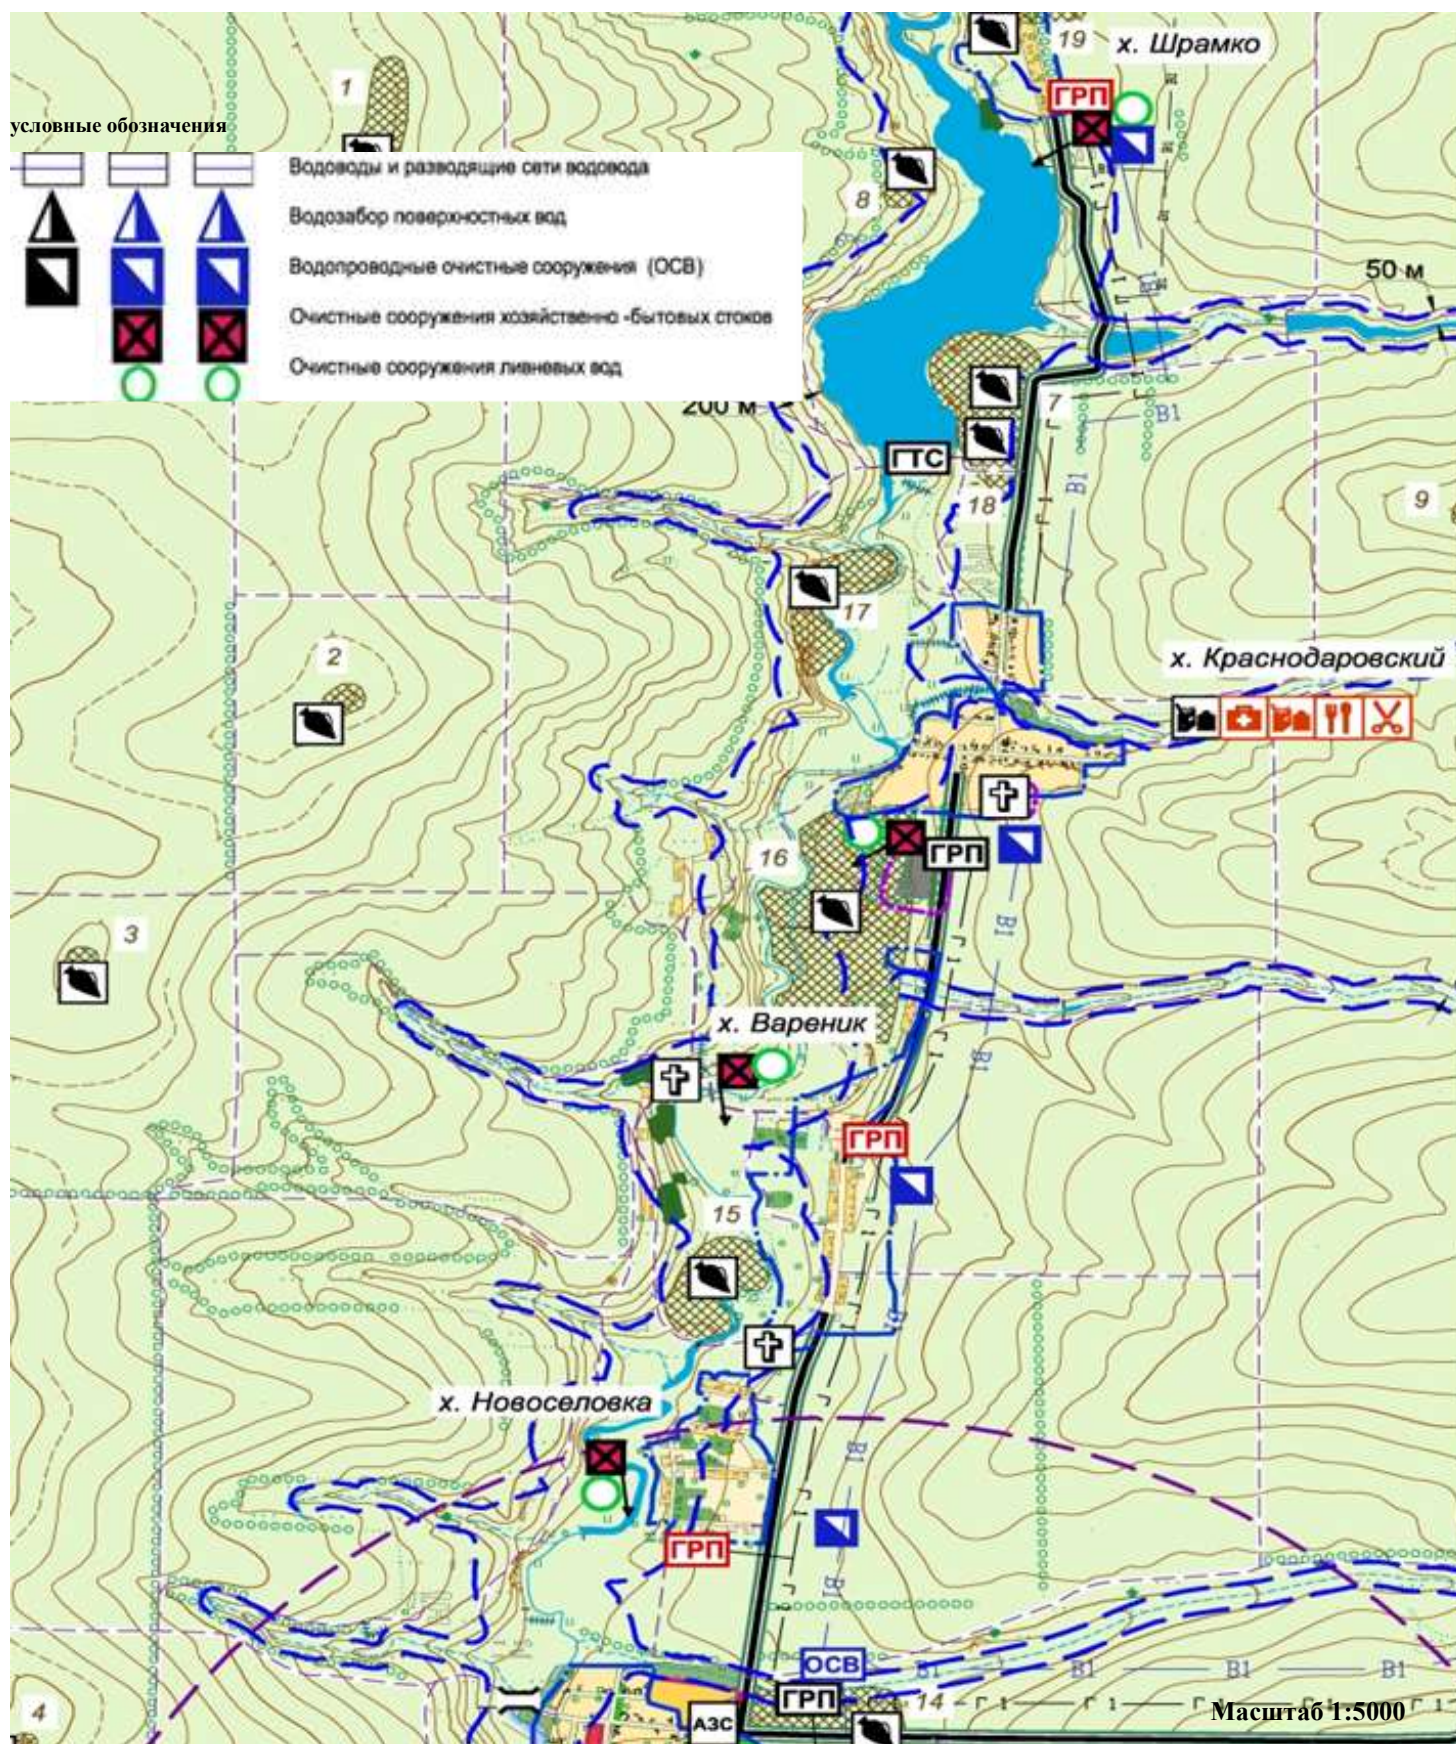

Раздел 8. Обосновывающие материалы. Внесение изменений и дополнений в муниципальную долгосрочную целевую программу комплексного развития систем коммунальной инфраструктуры Екатериновского сельского поселения Матвеево-Курганского района Ростовской области на период 2014 – 2030 года