




Приложение 26 Схема развития водоснабжения и водоотведения х. Новоспасовский, х. Малоекатериновка, х. Новопавловский, х. Ковыльный

Условные обозначения

	срок
	Водоводы и разводящие сети водовода
	Водохозяйственные сооружения
	Водопроводные очистные сооружения (ОСВ)
	Канализационный напорный коллектор
	Очистные сооружения хозяйственно-бытовых стоков
	Очистные сооружения ливневых вод

Масштаб 1:5000

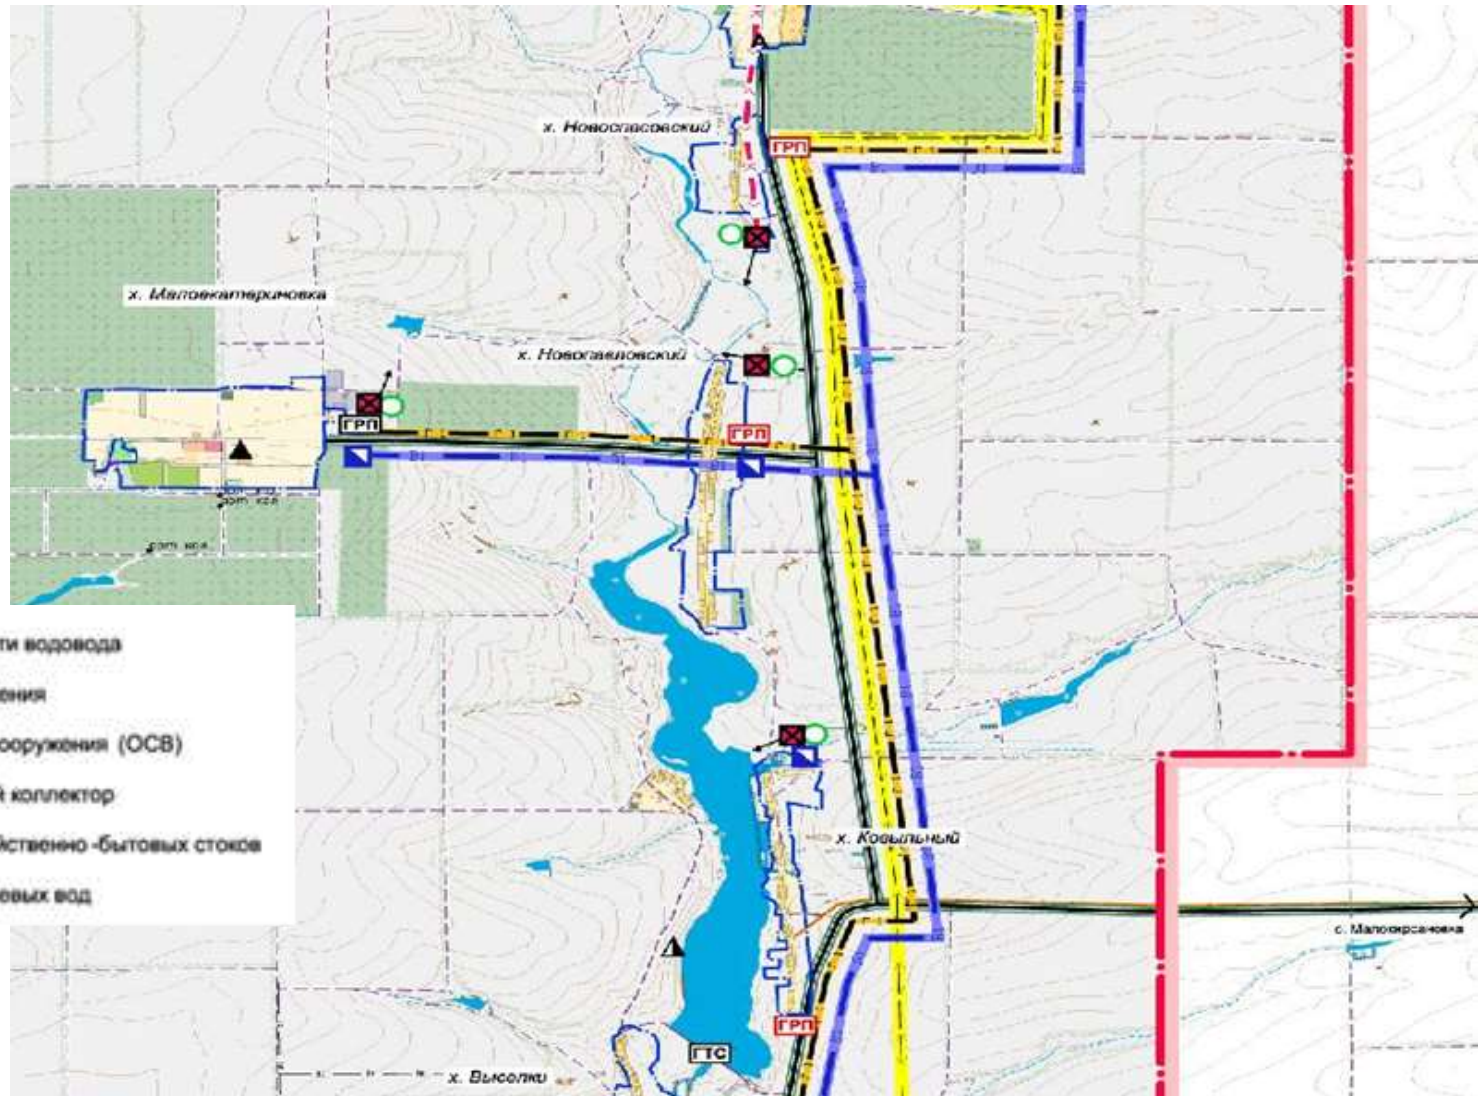

Раздел 8. Обосновывающие материалы. Внесение изменений и дополнений в муниципальную долгосрочную целевую программу комплексного развития систем коммунальной инфраструктуры Екатериновского сельского поселения Матвеево-Курганского района Ростовской области на период 2014 – 2030 года