


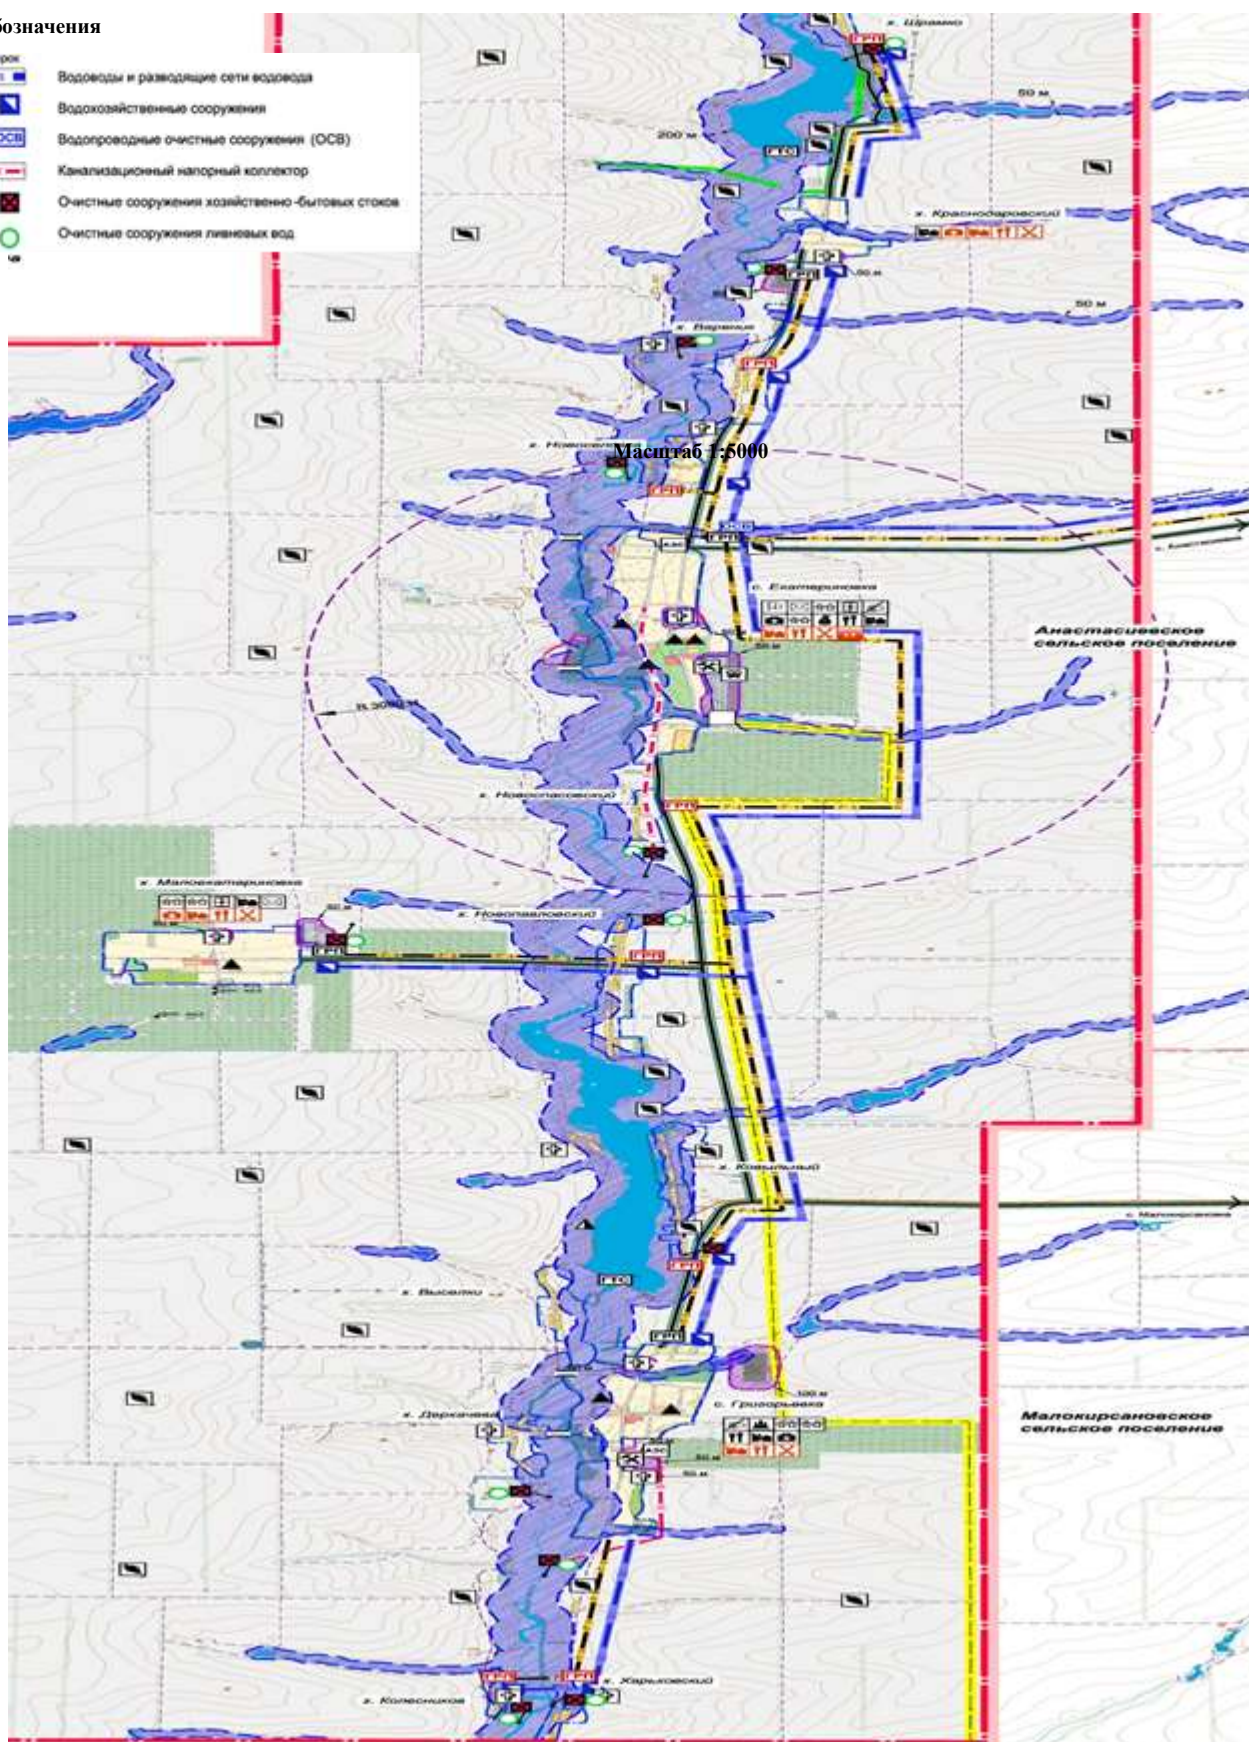

Приложение 28 Схема границ территорий системы водоснабжения и водоотведения Екатериновского сельского поселения

Условные обозначения

	Водоводы и разводные сети водовода
	Водохозяйственные сооружения
	Водопроводные очистные сооружения (ОСВ)
	Канализационный напорный коллектор
	Очистные сооружения хозяйственно-бытовых стоков
	Очистные сооружения ливневых вод



Раздел 8. Обосновывающие материалы. Внесение изменений и дополнений в муниципальную долгосрочную целевую программу комплексного развития систем коммунальной инфраструктуры Екатериновского сельского поселения Матвеево-Курганского района Ростовской области на период 2014 – 2030 года