




Приложение 4 Проектный план объектов инженерной инфраструктуры Екатериновского сельского поселения

Условные обозначения

			Водоводы и разводящие сети водовода
			Водозабор поверхностных вод
			Водопроводные очистные сооружения (ОСВ)
			Очистные сооружения хозяйственно - бытовых стоков
			Очистные сооружения ливневых вод
			Магистральные высоковольтные электросети (ЛЭП)
			Электрические подстанции
			Магистральный газопровод среднего давления
			Газораспределительные подстанции (ГРП)
			Линии связи

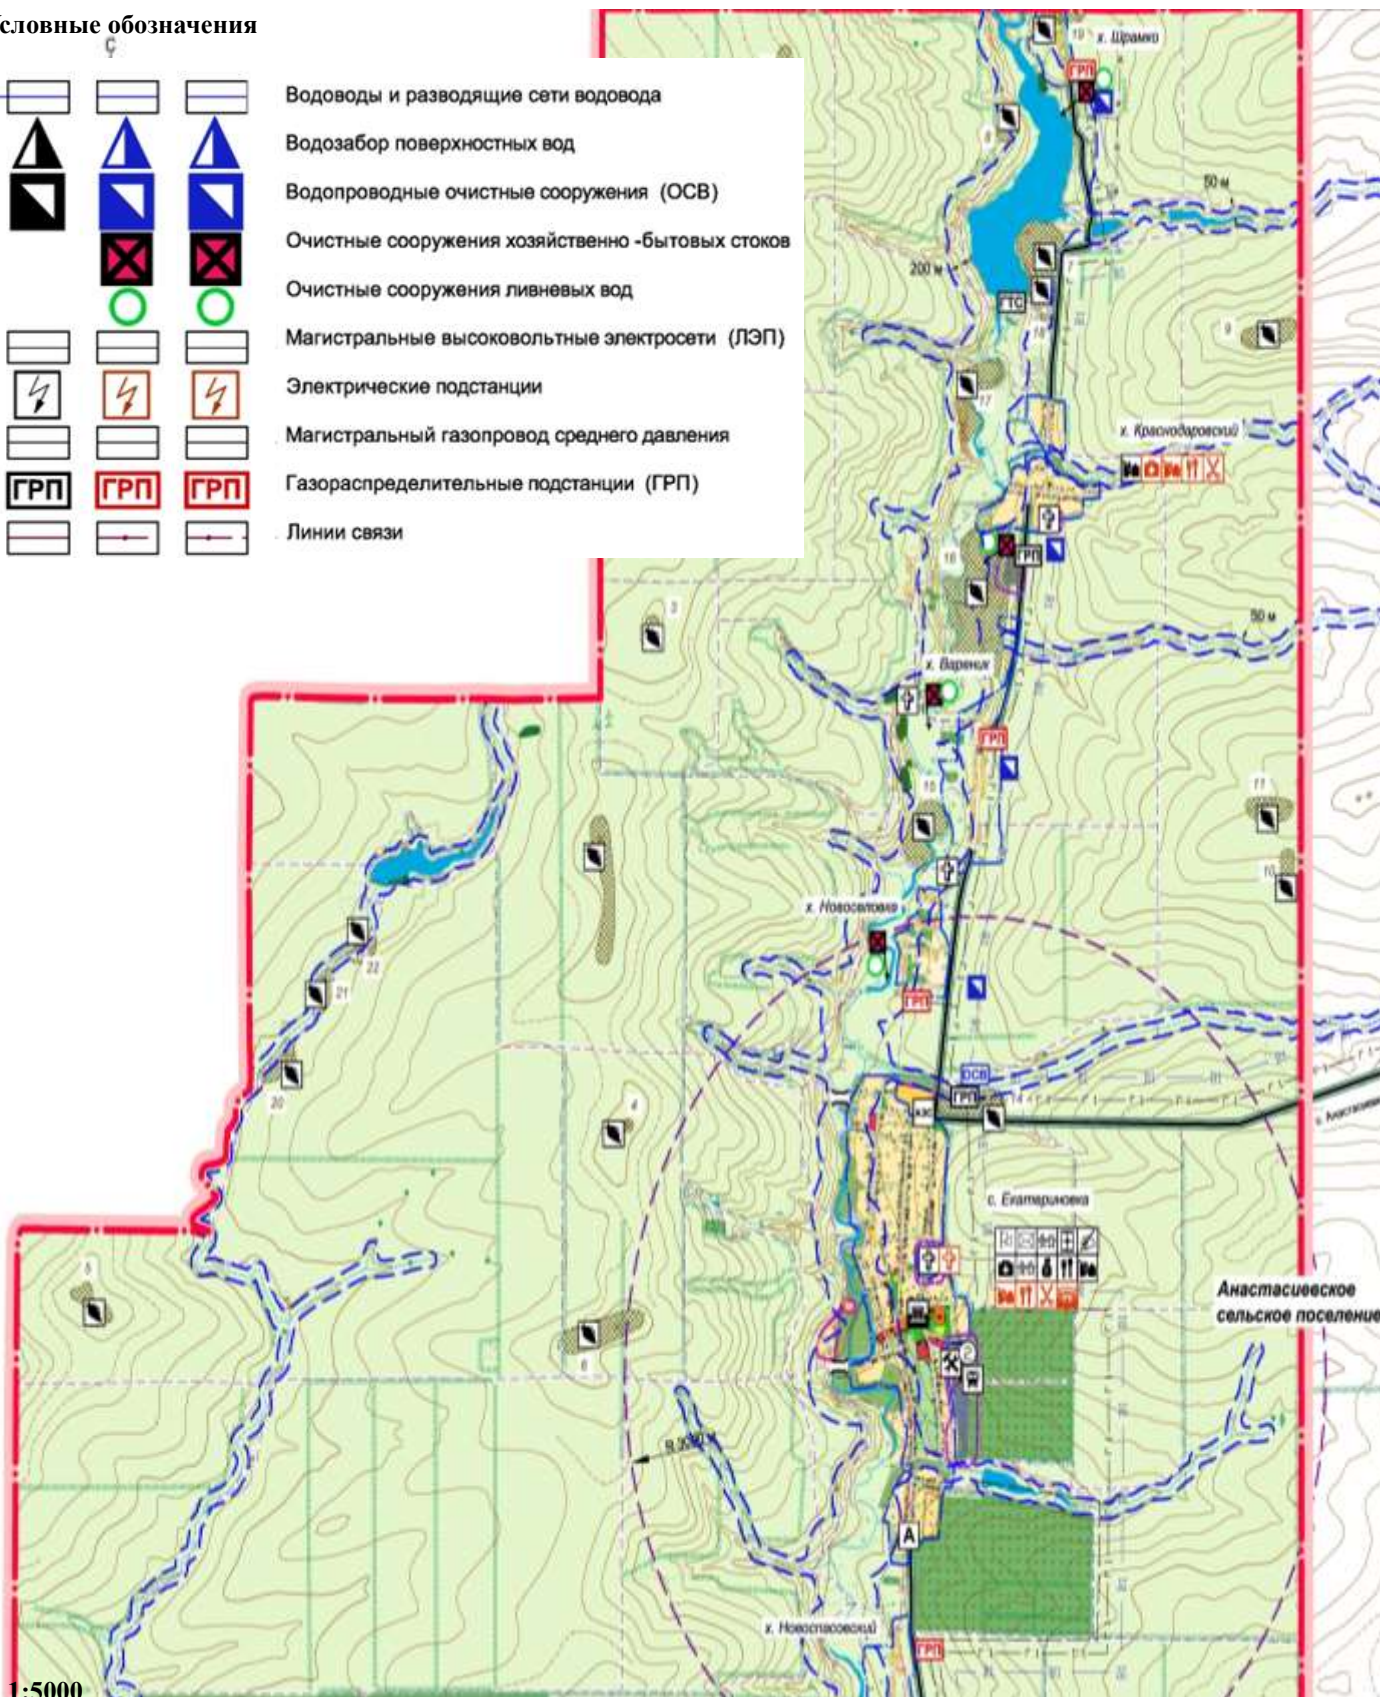

Масштаб 1:5000