




Приложение 7 Схема планируемого размещения объектов инженерной инфраструктуры

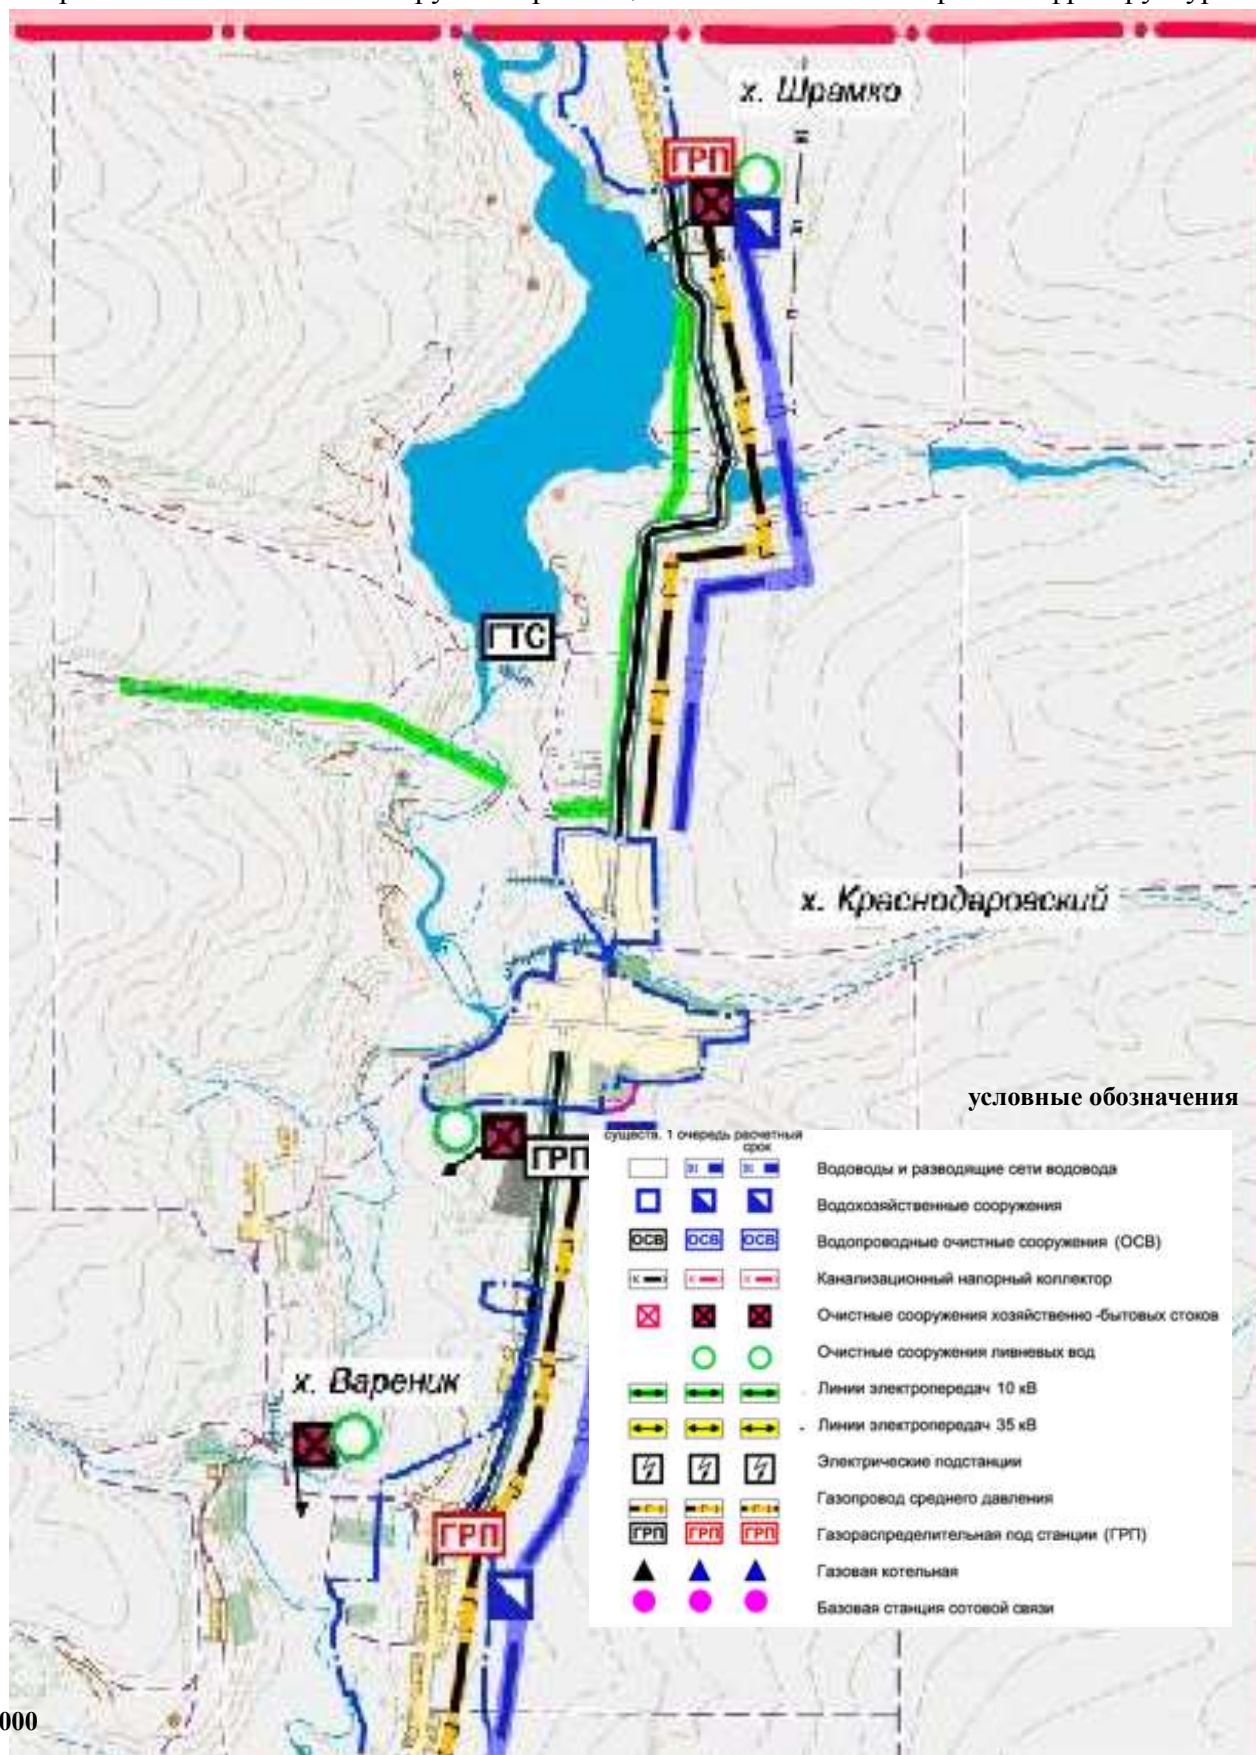

Масштаб 1:5000

Раздел 8. Обосновывающие материалы. Внесение изменений и дополнений в муниципальную долгосрочную целевую программу комплексного развития систем коммунальной инфраструктуры Екатериновского сельского поселения Матвеево-Курганского района Ростовской области на период 2014 – 2030 года