


Схема границ территорий системы водоснабжения и водоотведения Екатериновского сельского поселения

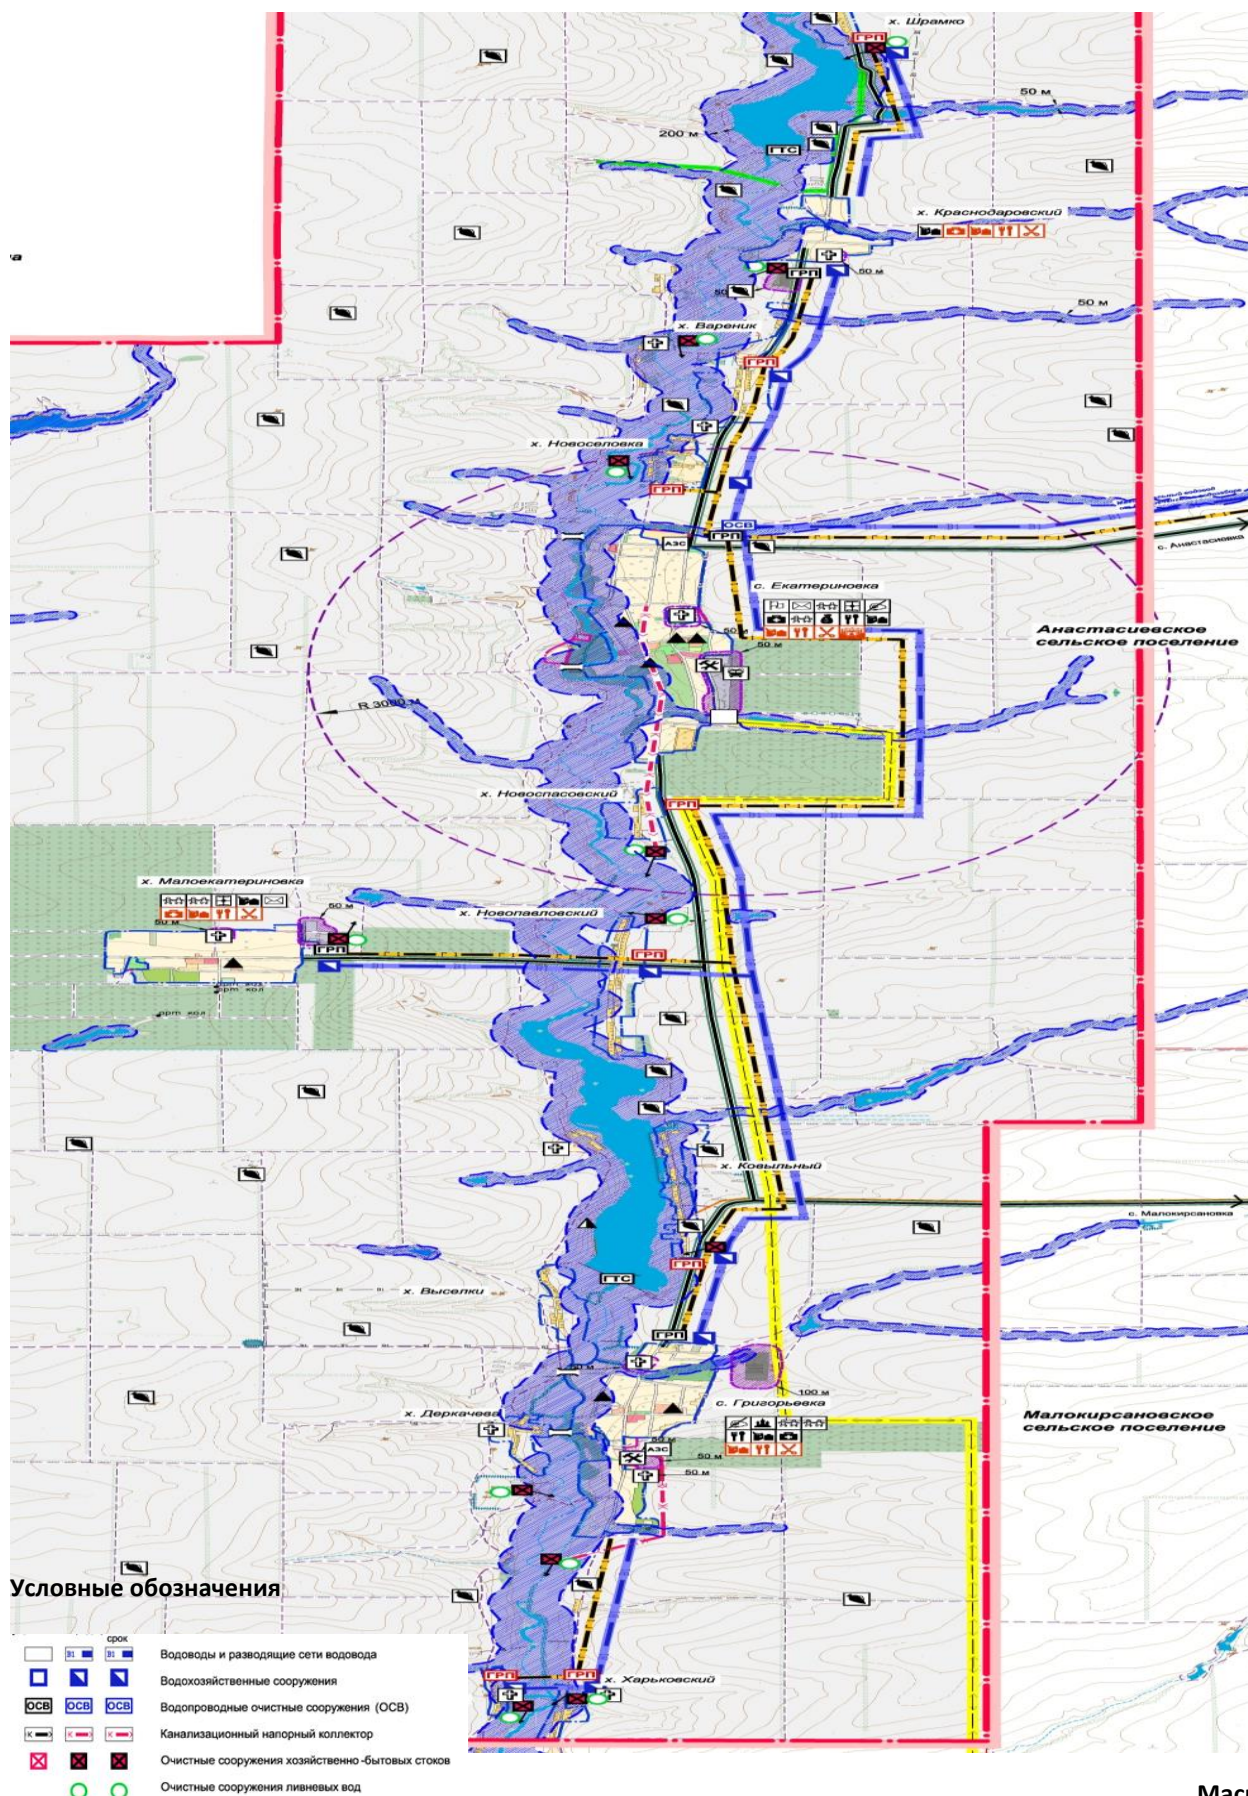

Масштаб 1:5000