


Схема планируемого водоснабжения и водоотведения х. Шрамко, х. Краснодарский, х. Вареник, х. Новоселовка

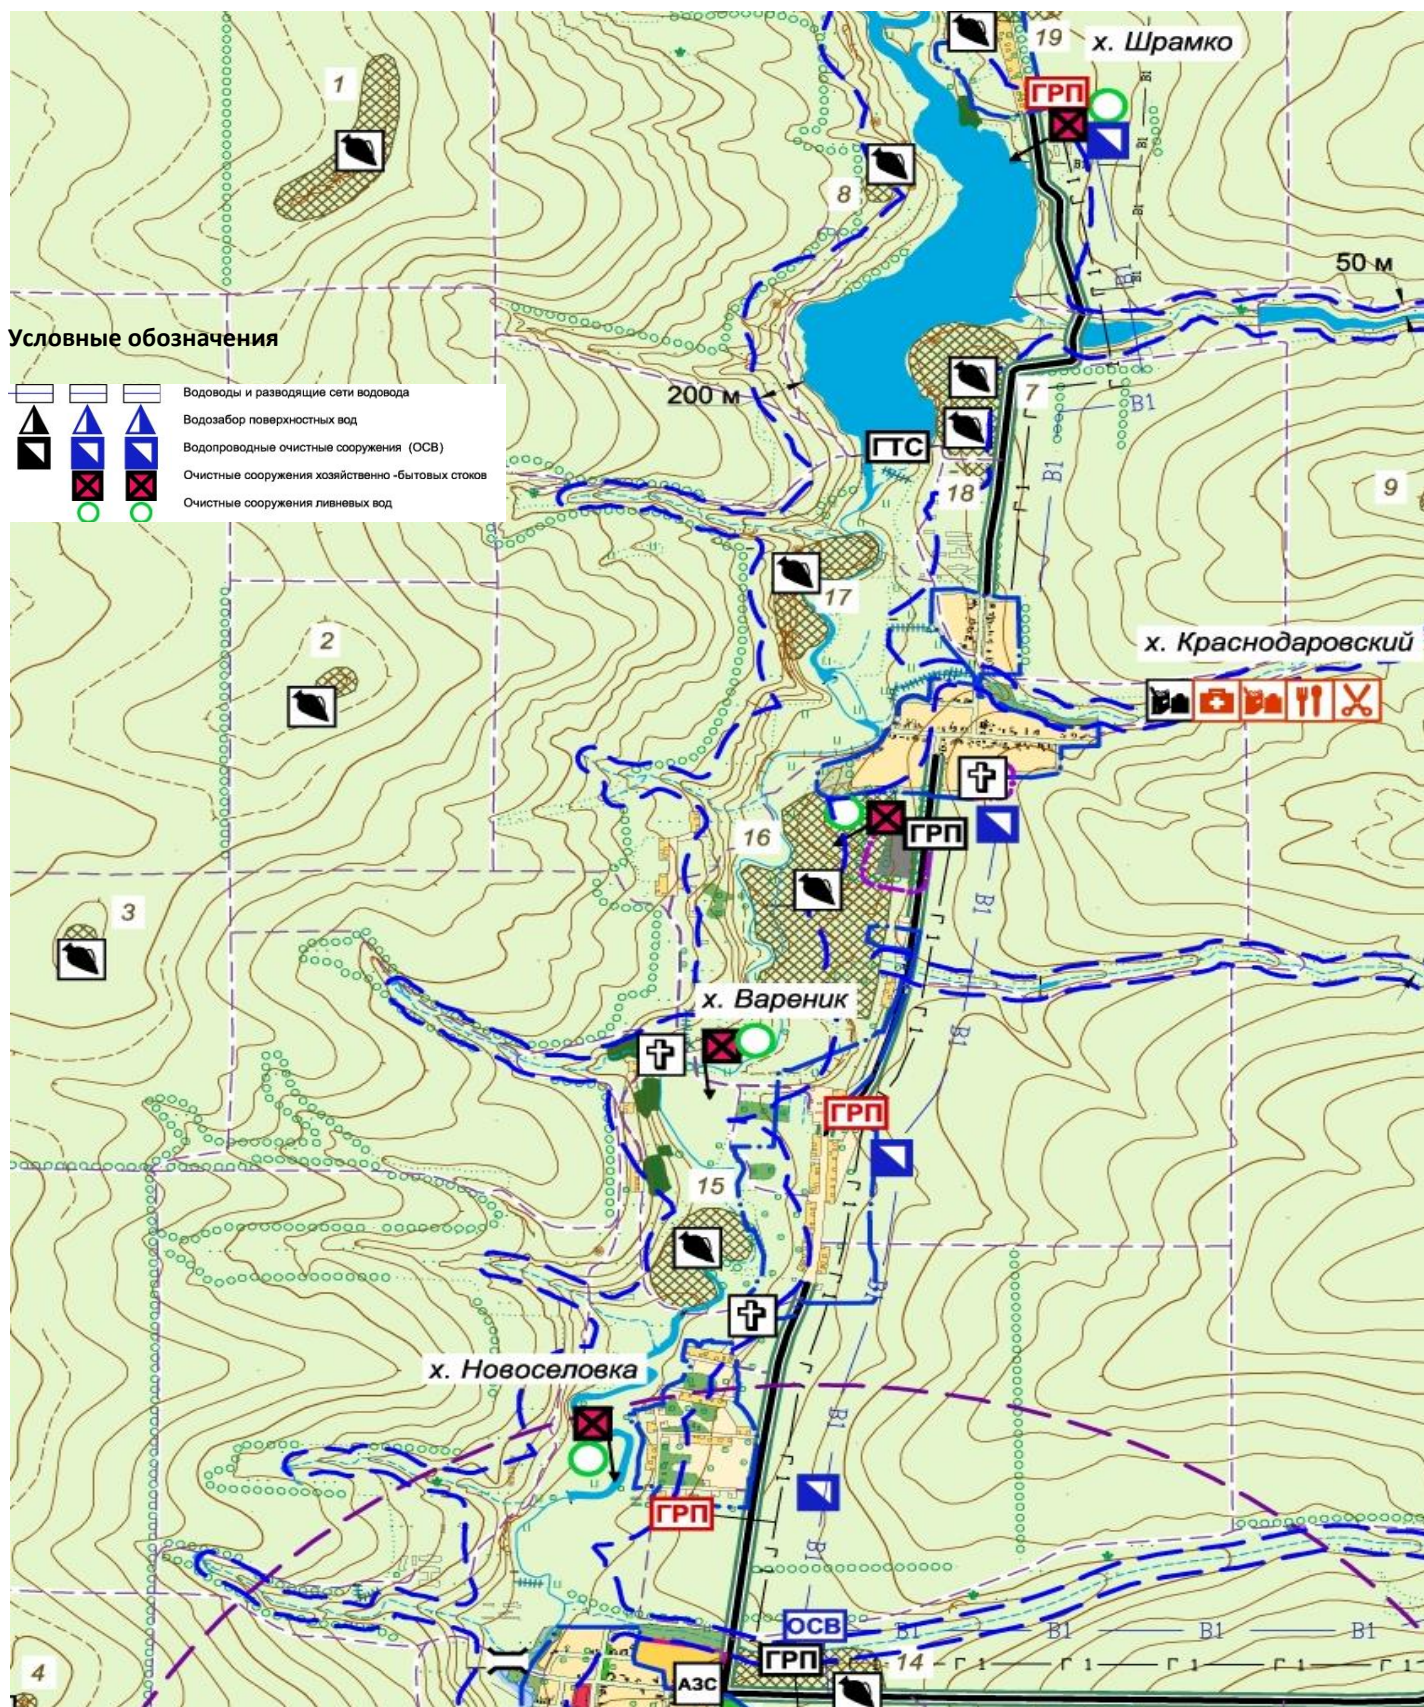

Масштаб 1:5000