


Схема перспективного водоснабжения и водоотведения с. Екатериновка, х. Новоспасовка, х. Малоекатериновка, х. Новопавловский

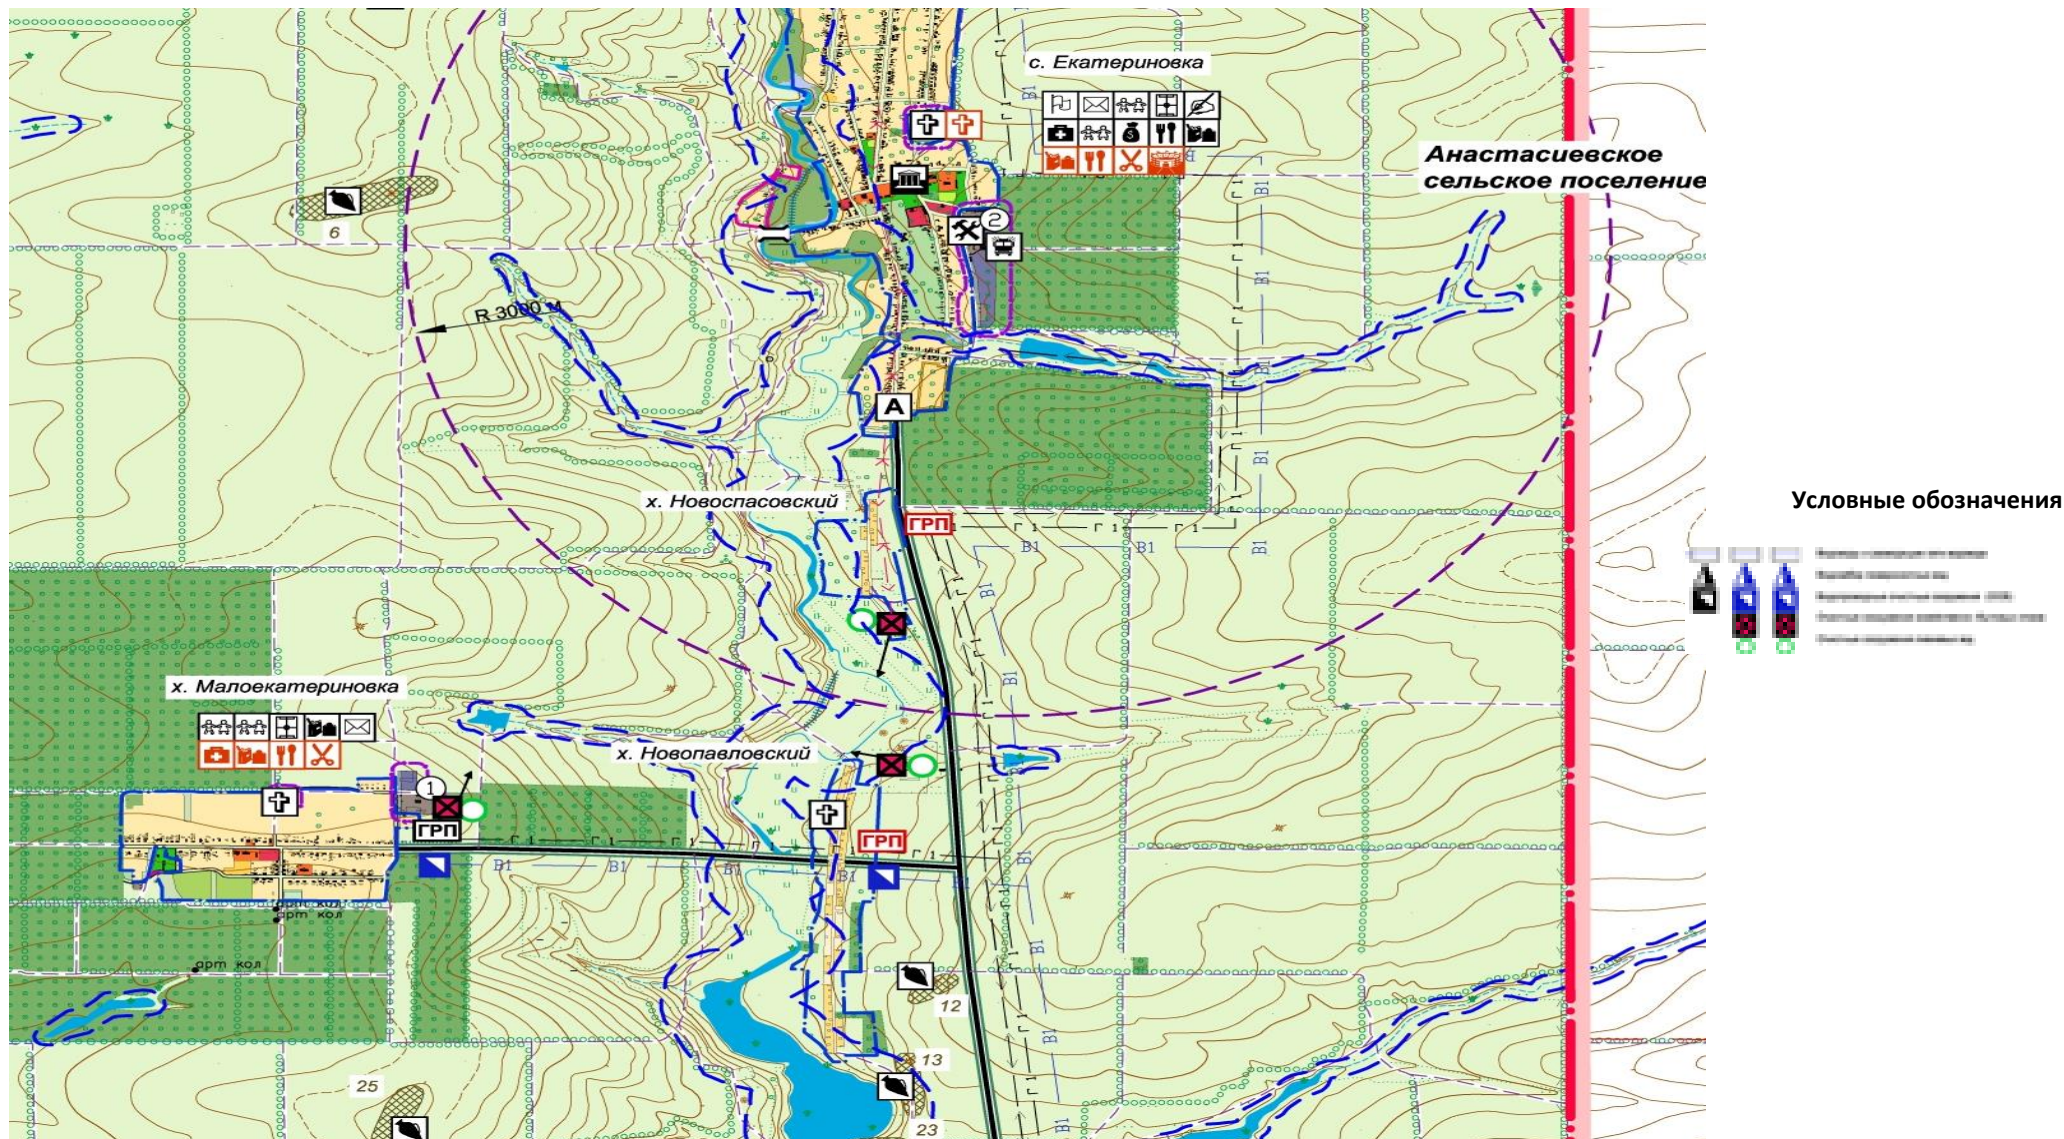

Масштаб 1:5000